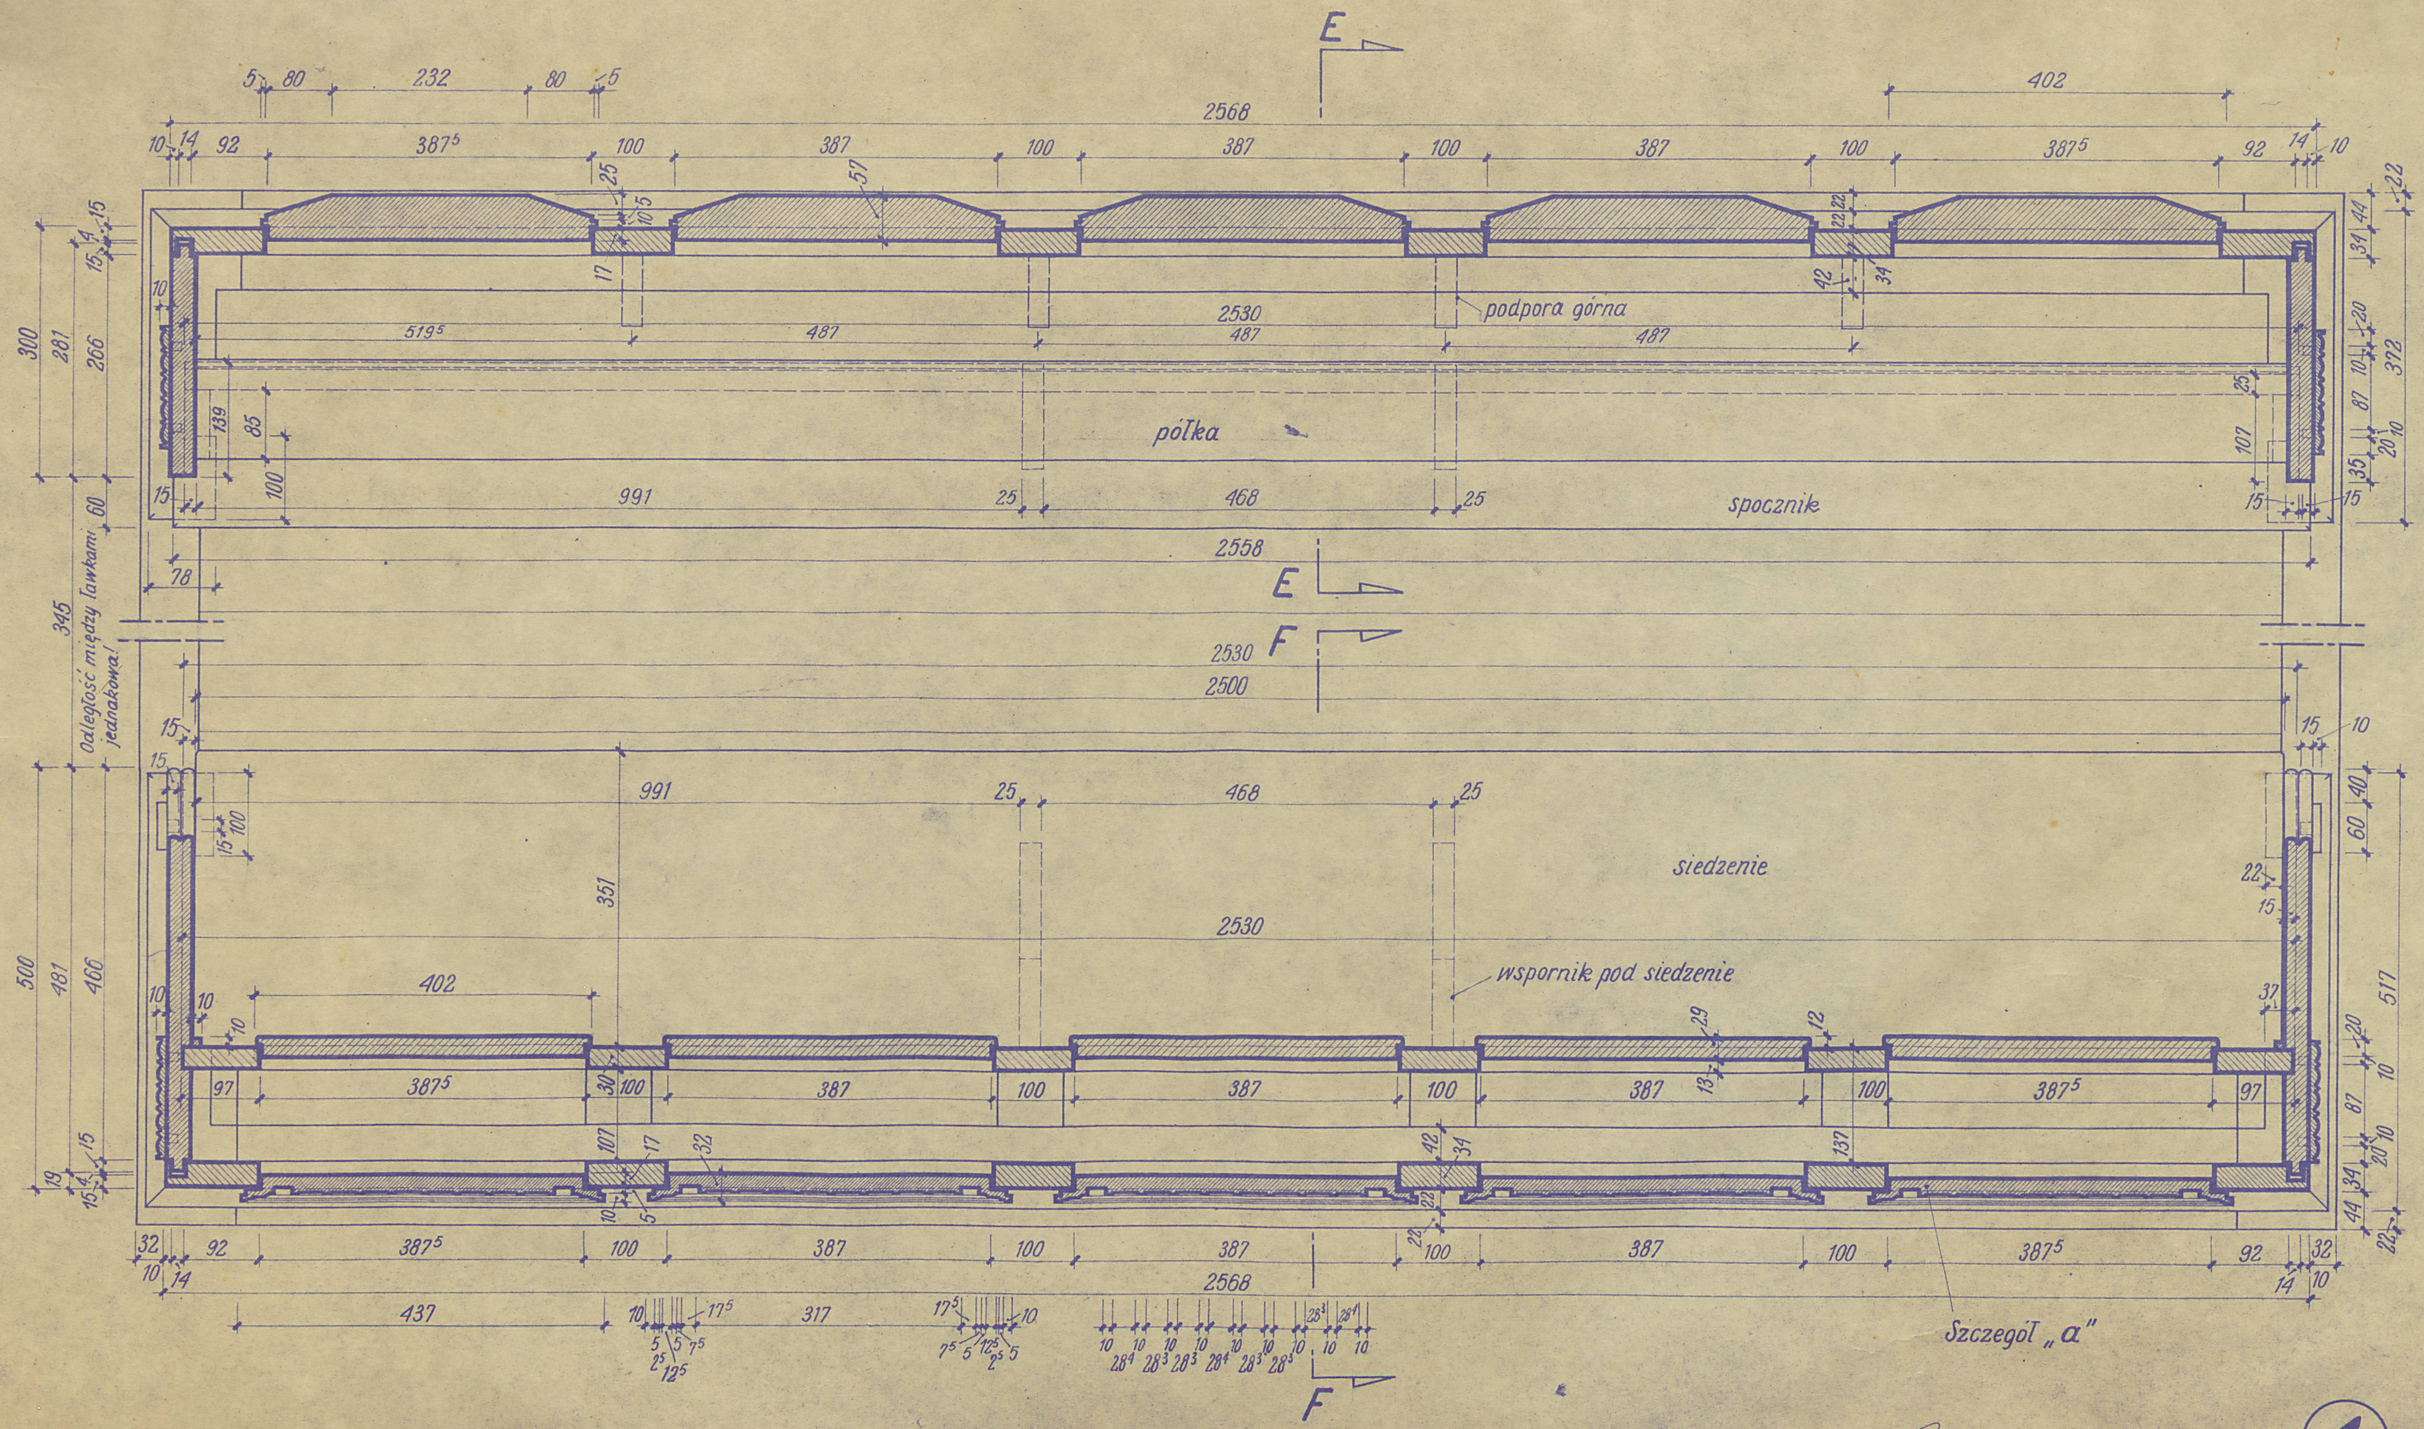

Projekt ławek – Rzut na wys. przekroju G–G Skala 1:5 (część przednia i tylna) Rys. Nr: 4