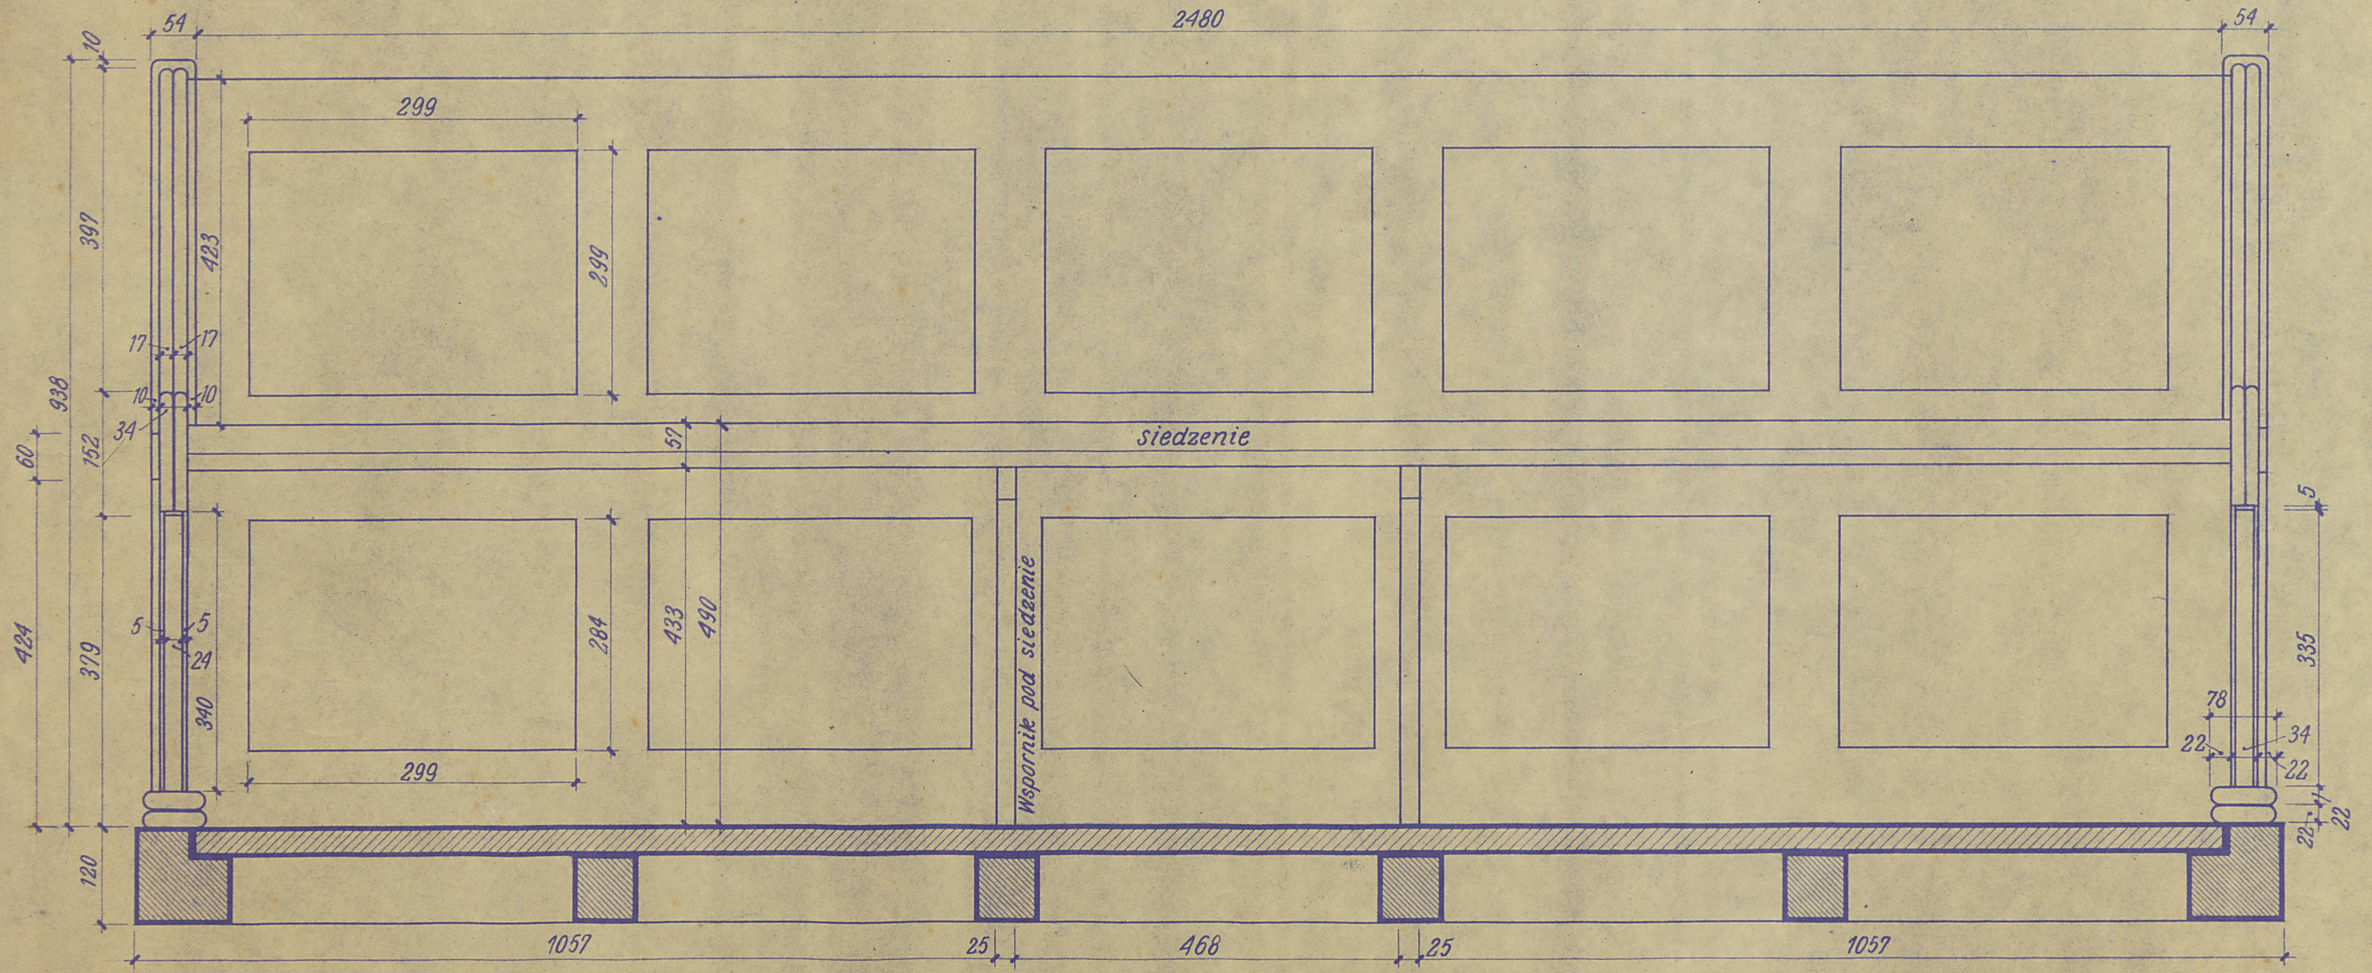

Projekt ławek - Przekrój D - D Skala 1:5 (część środkowa) Rys. Nr: 11