



Widok przedni

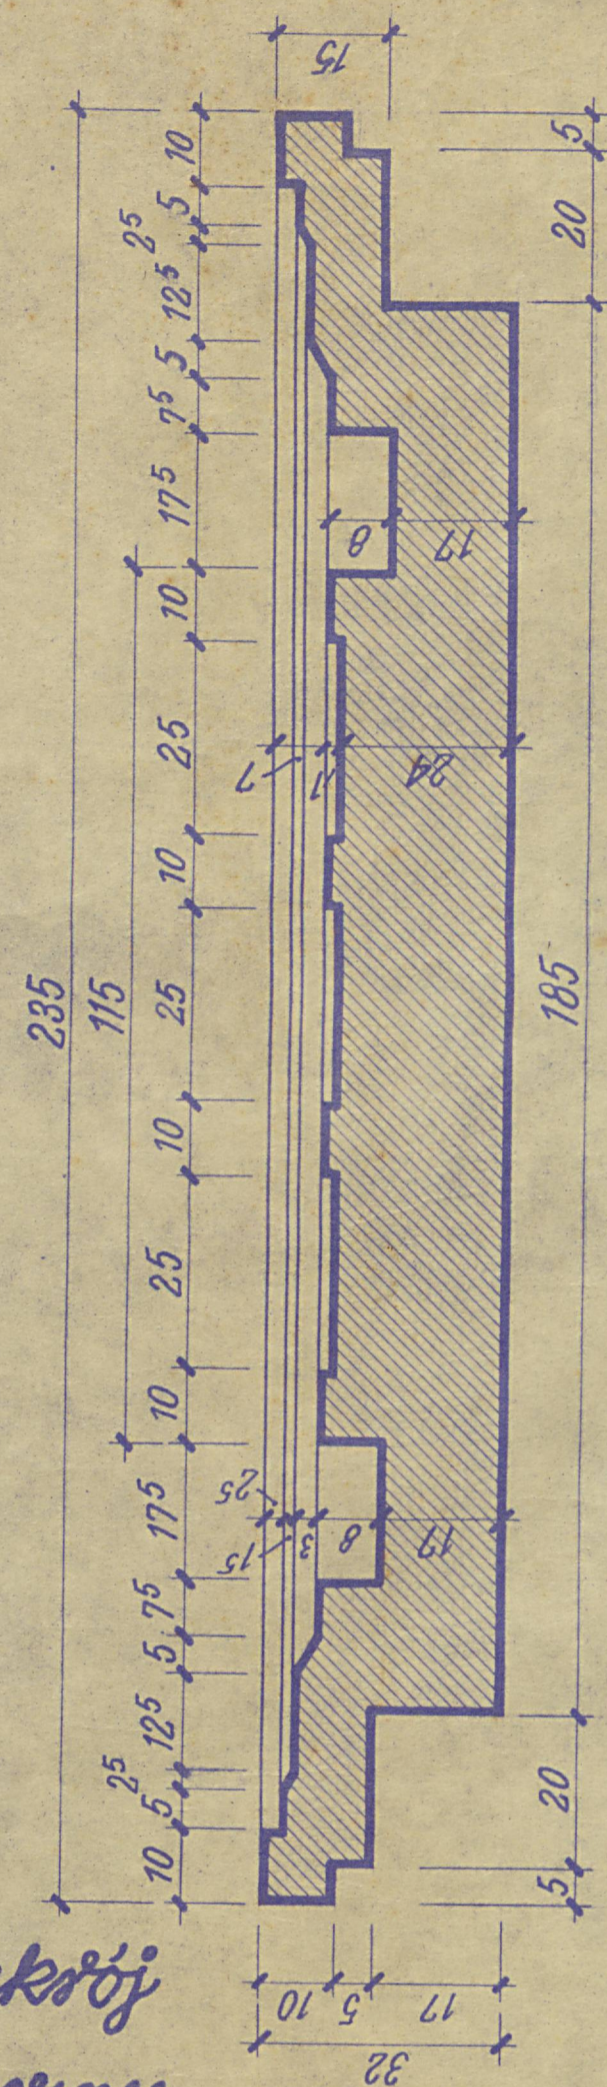

Przekrój  
poprzeczny

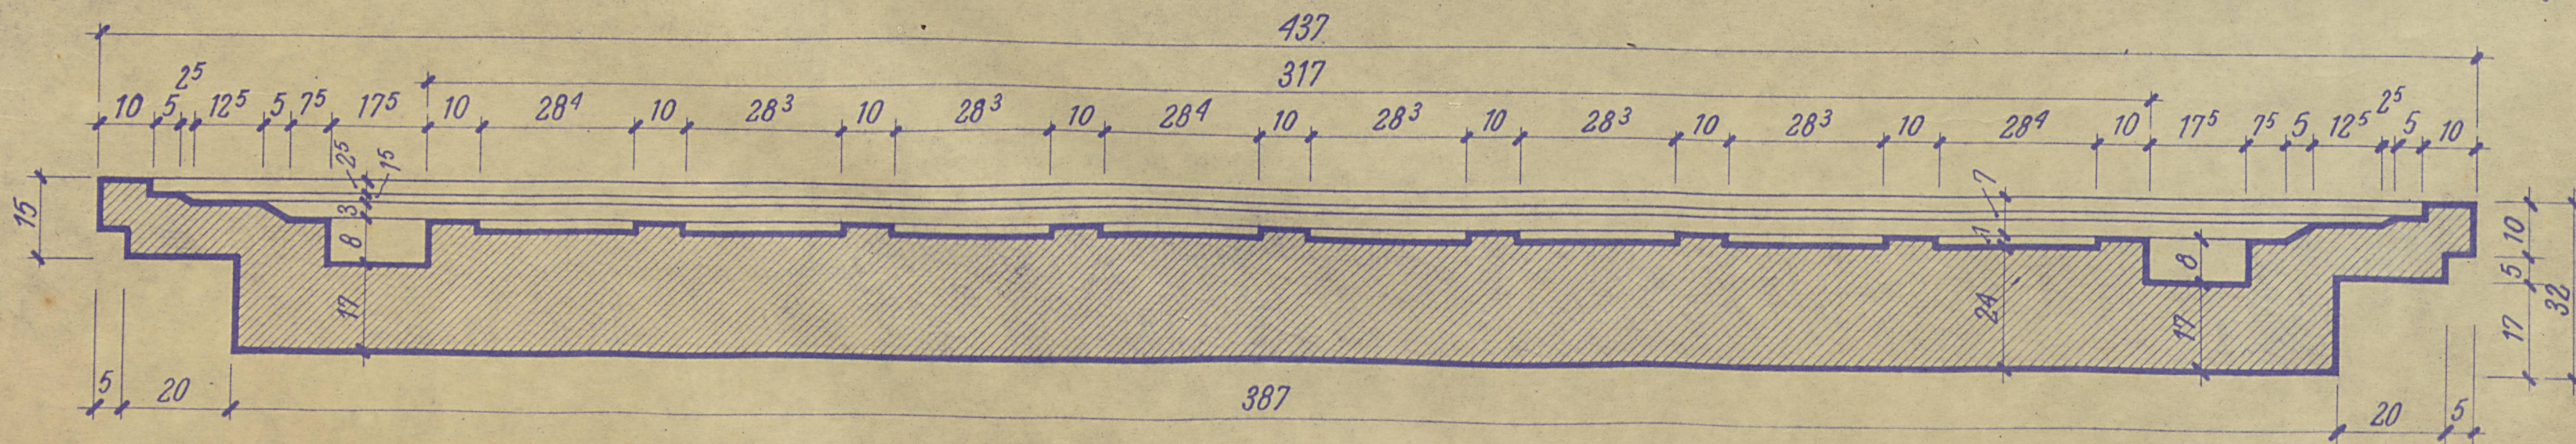

Projekt ławek - Szczegół „a” Przekrój podł. Skala 1:1 (część tylna)

Rejs. Nr. 14

*Handwritten signature*