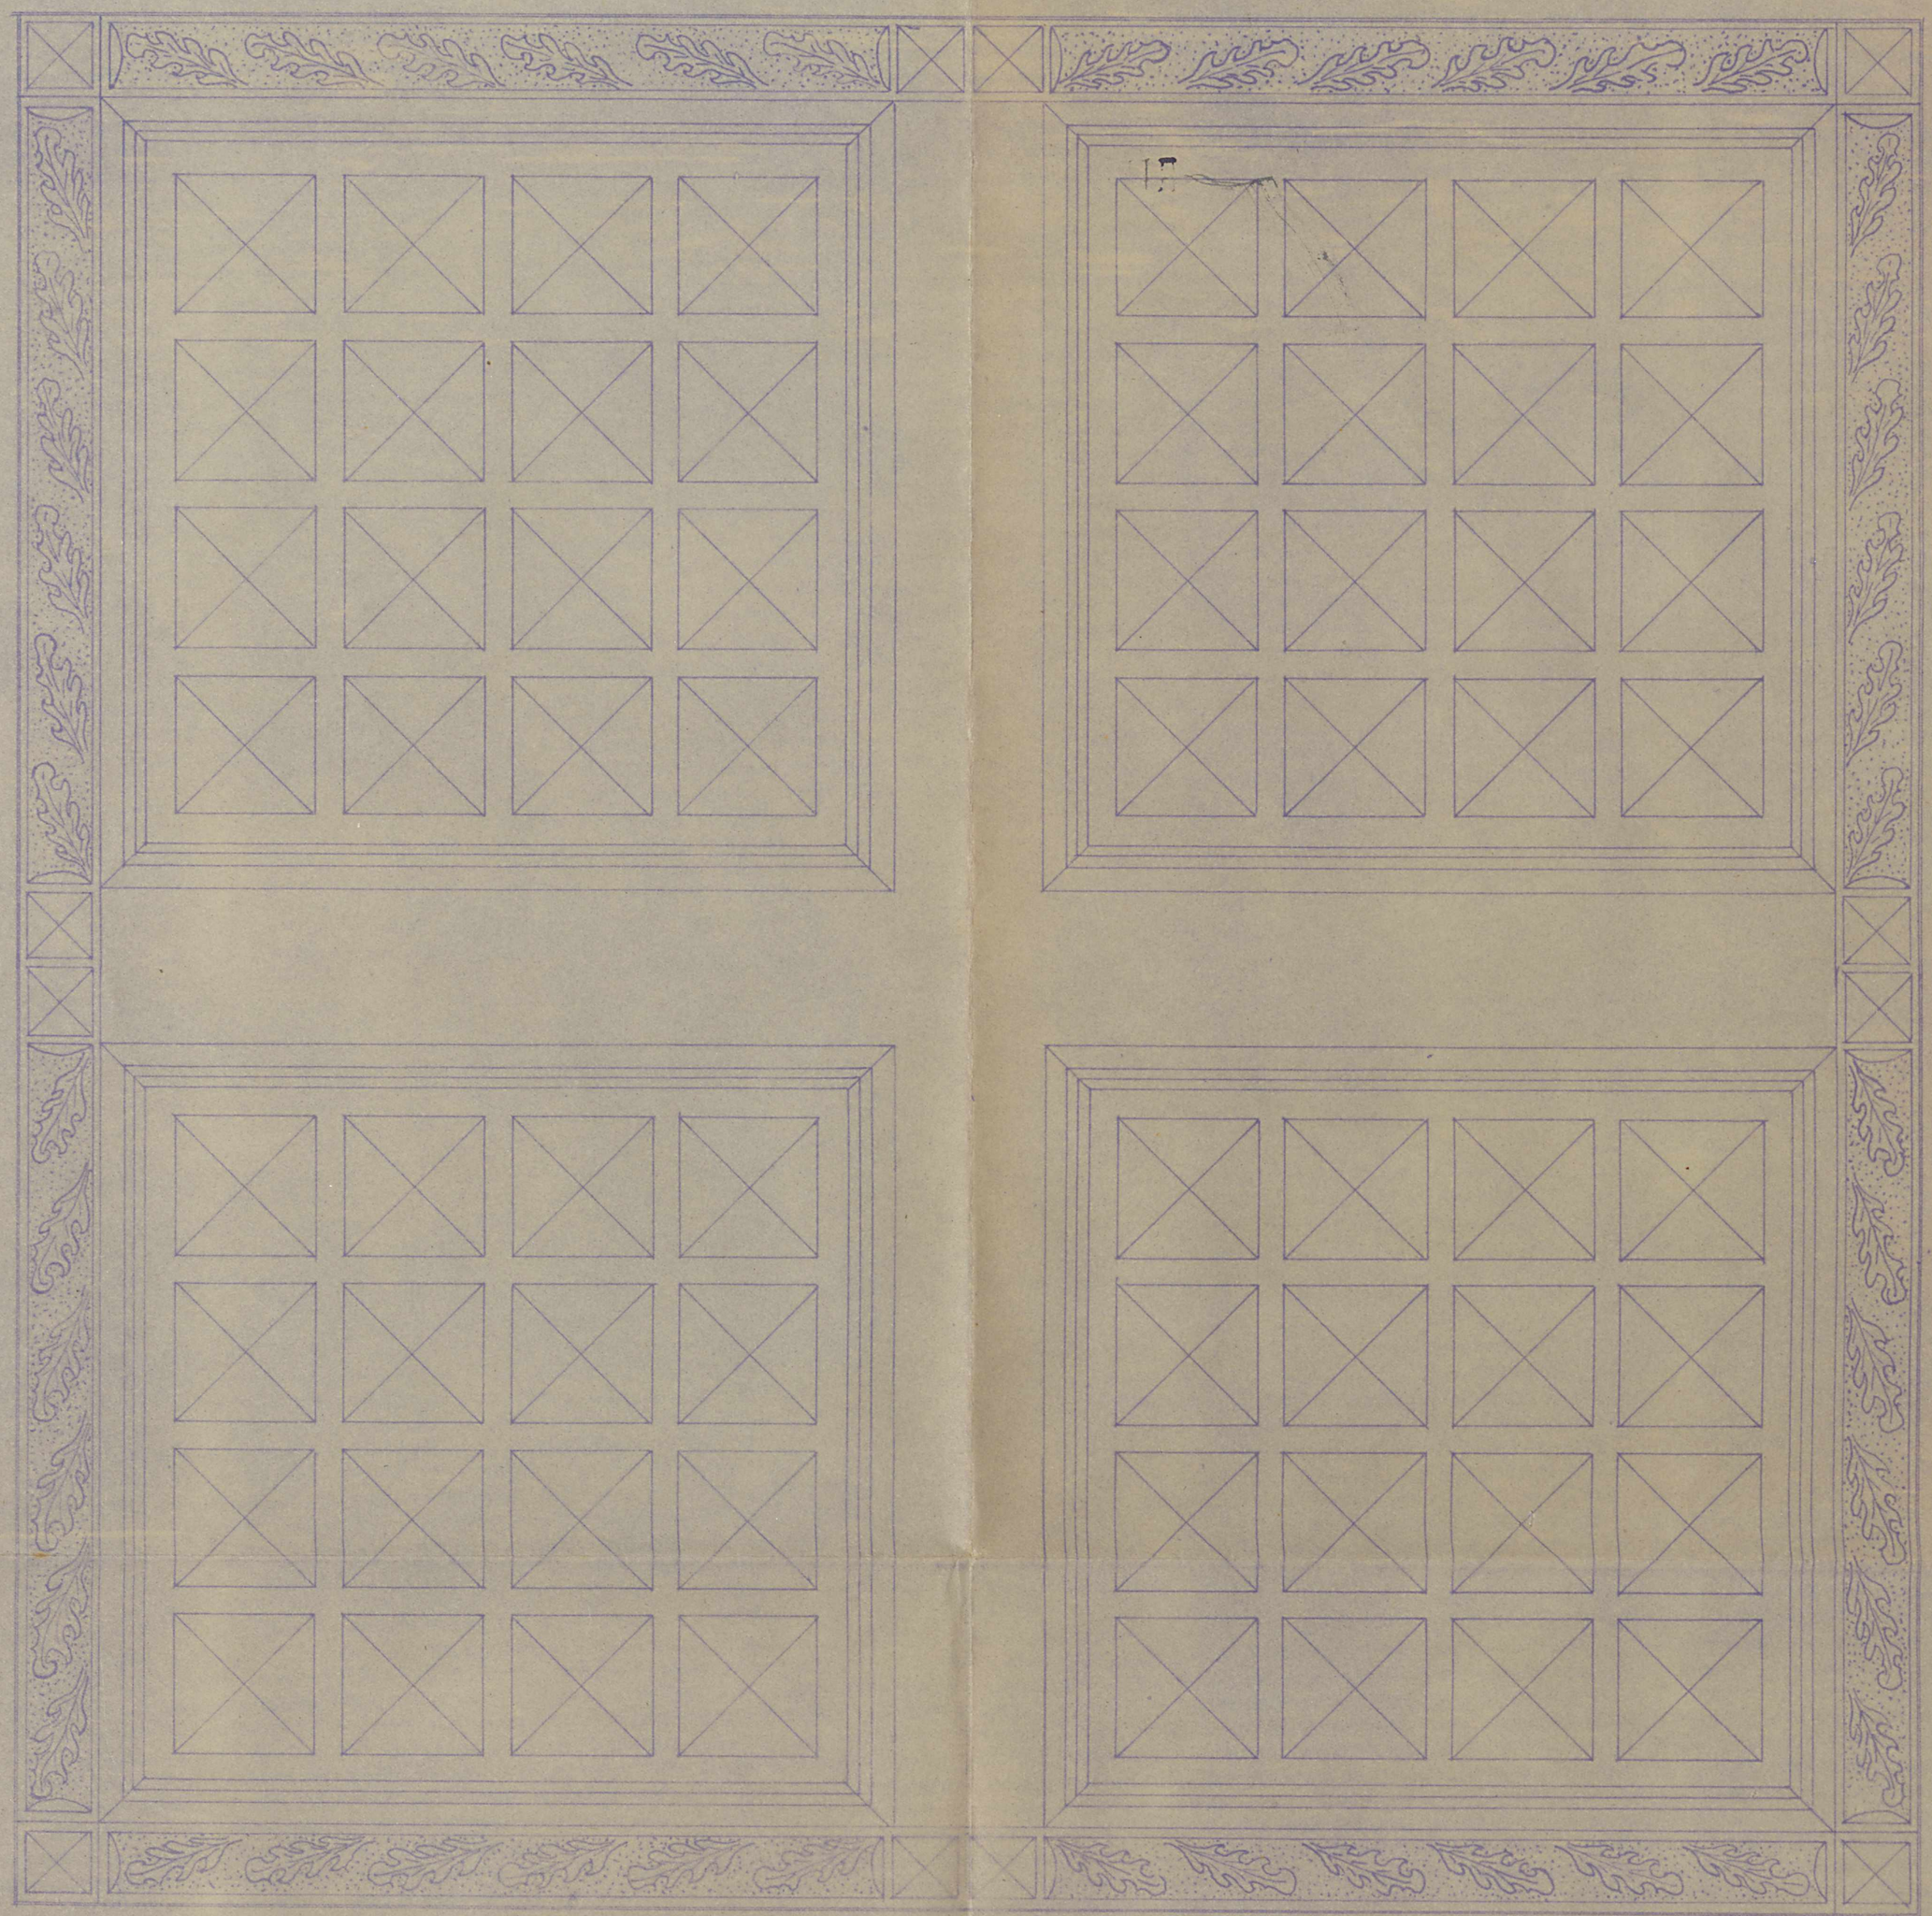

WIDOK. - 1:1.

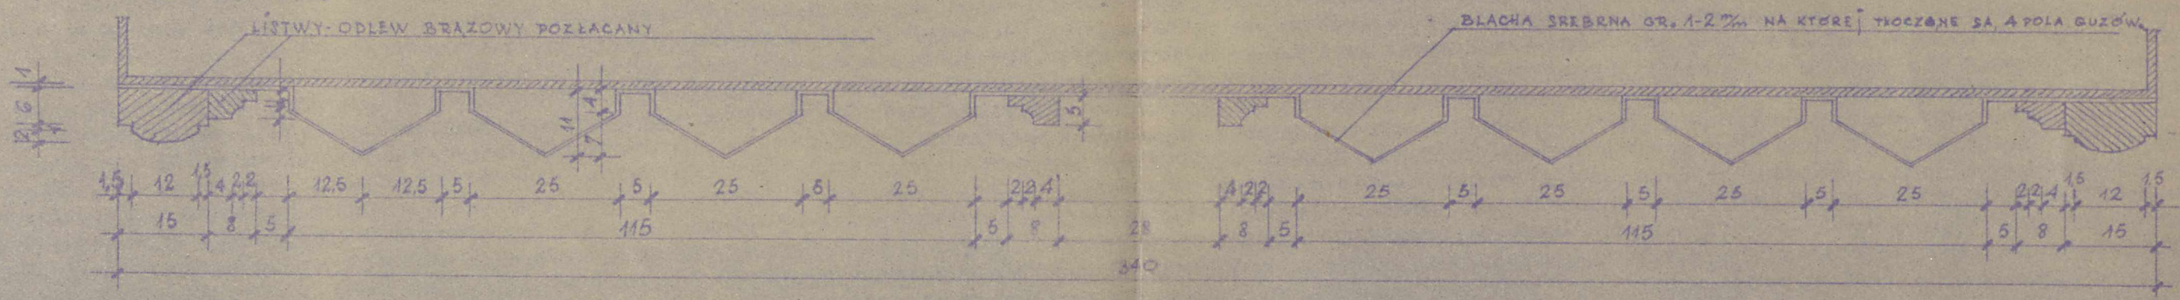

PRZEKRÓJ - A-A - 1:1.