


PROJEKT TABERNAKULUM - P R Z Y T Y K -  
- S K A Ł A - 1 : 5 . -

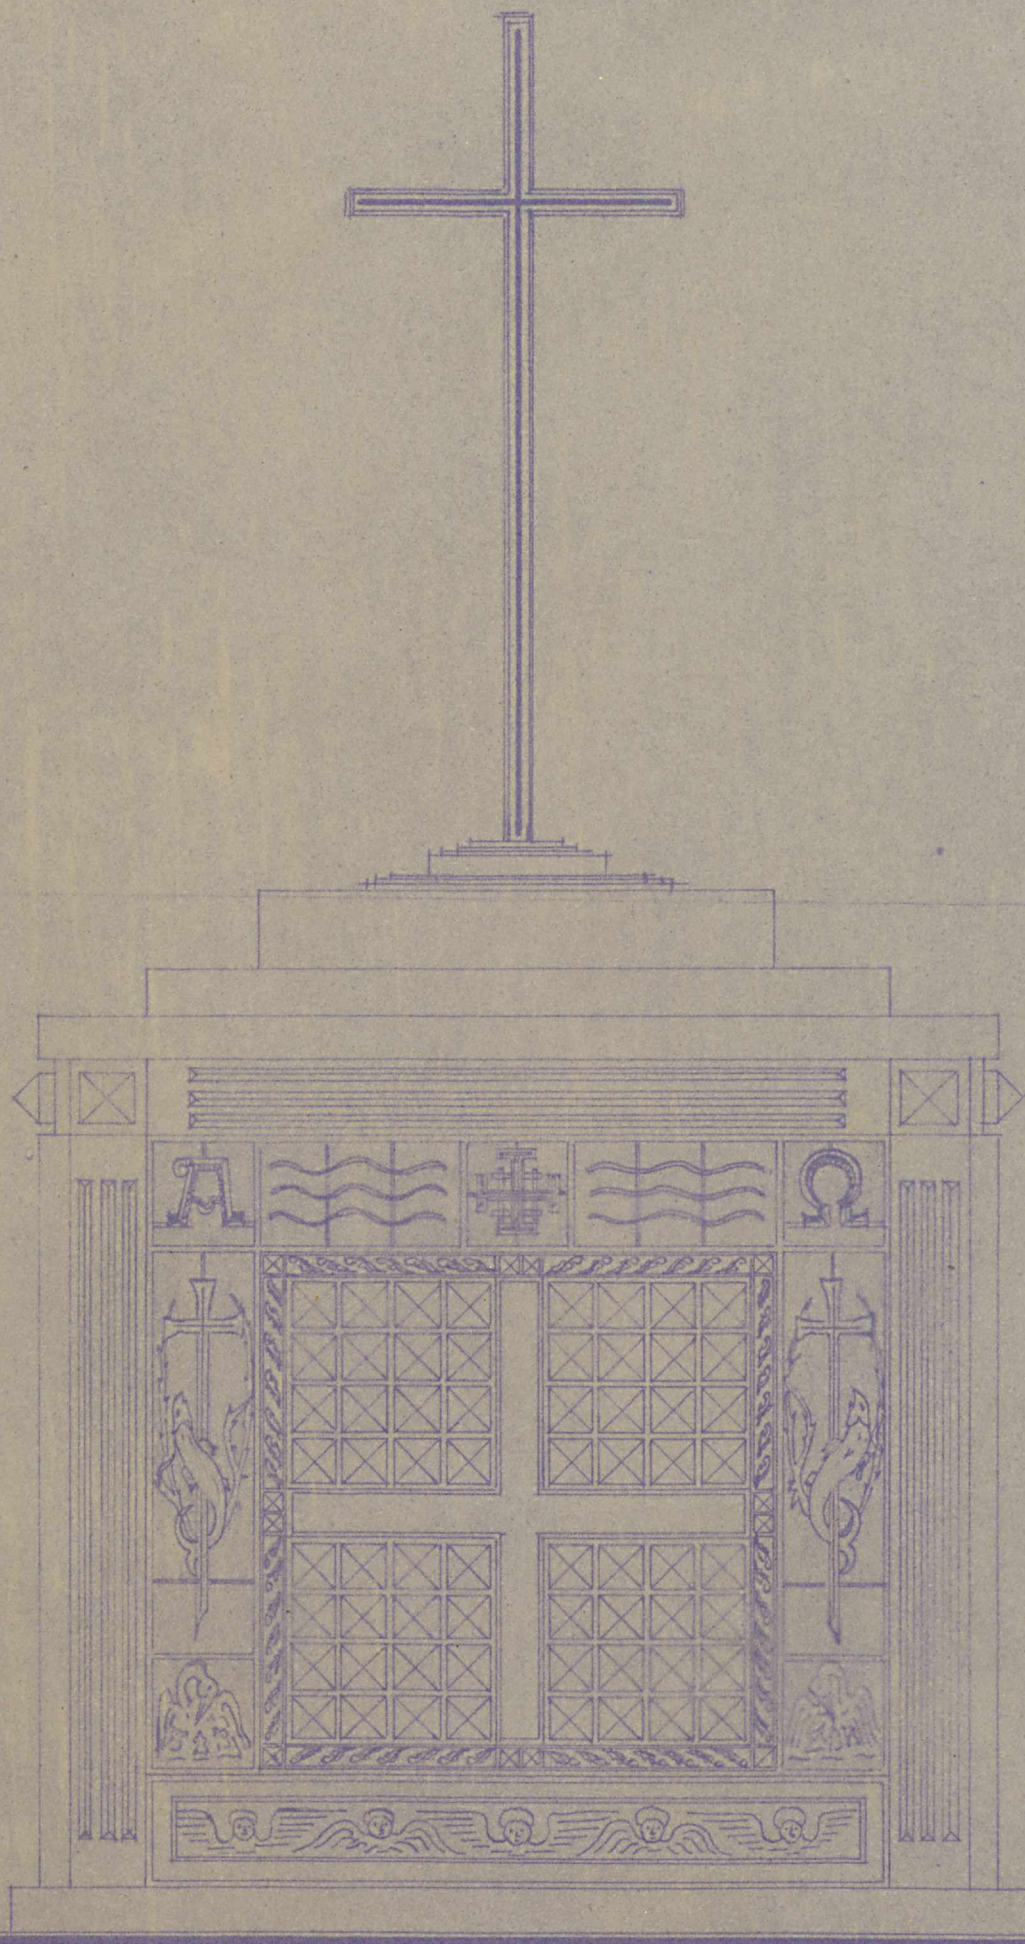



Delanahia Komisja Budowlana po zapoznaniu się z projektem tabeli i tabelami dla komisji  
Pomyśl. zatwierdza go jako odpowiadający stylowi komisji.

Paryż. 23 czerwca 1963r.

Za komisją X. Chalons