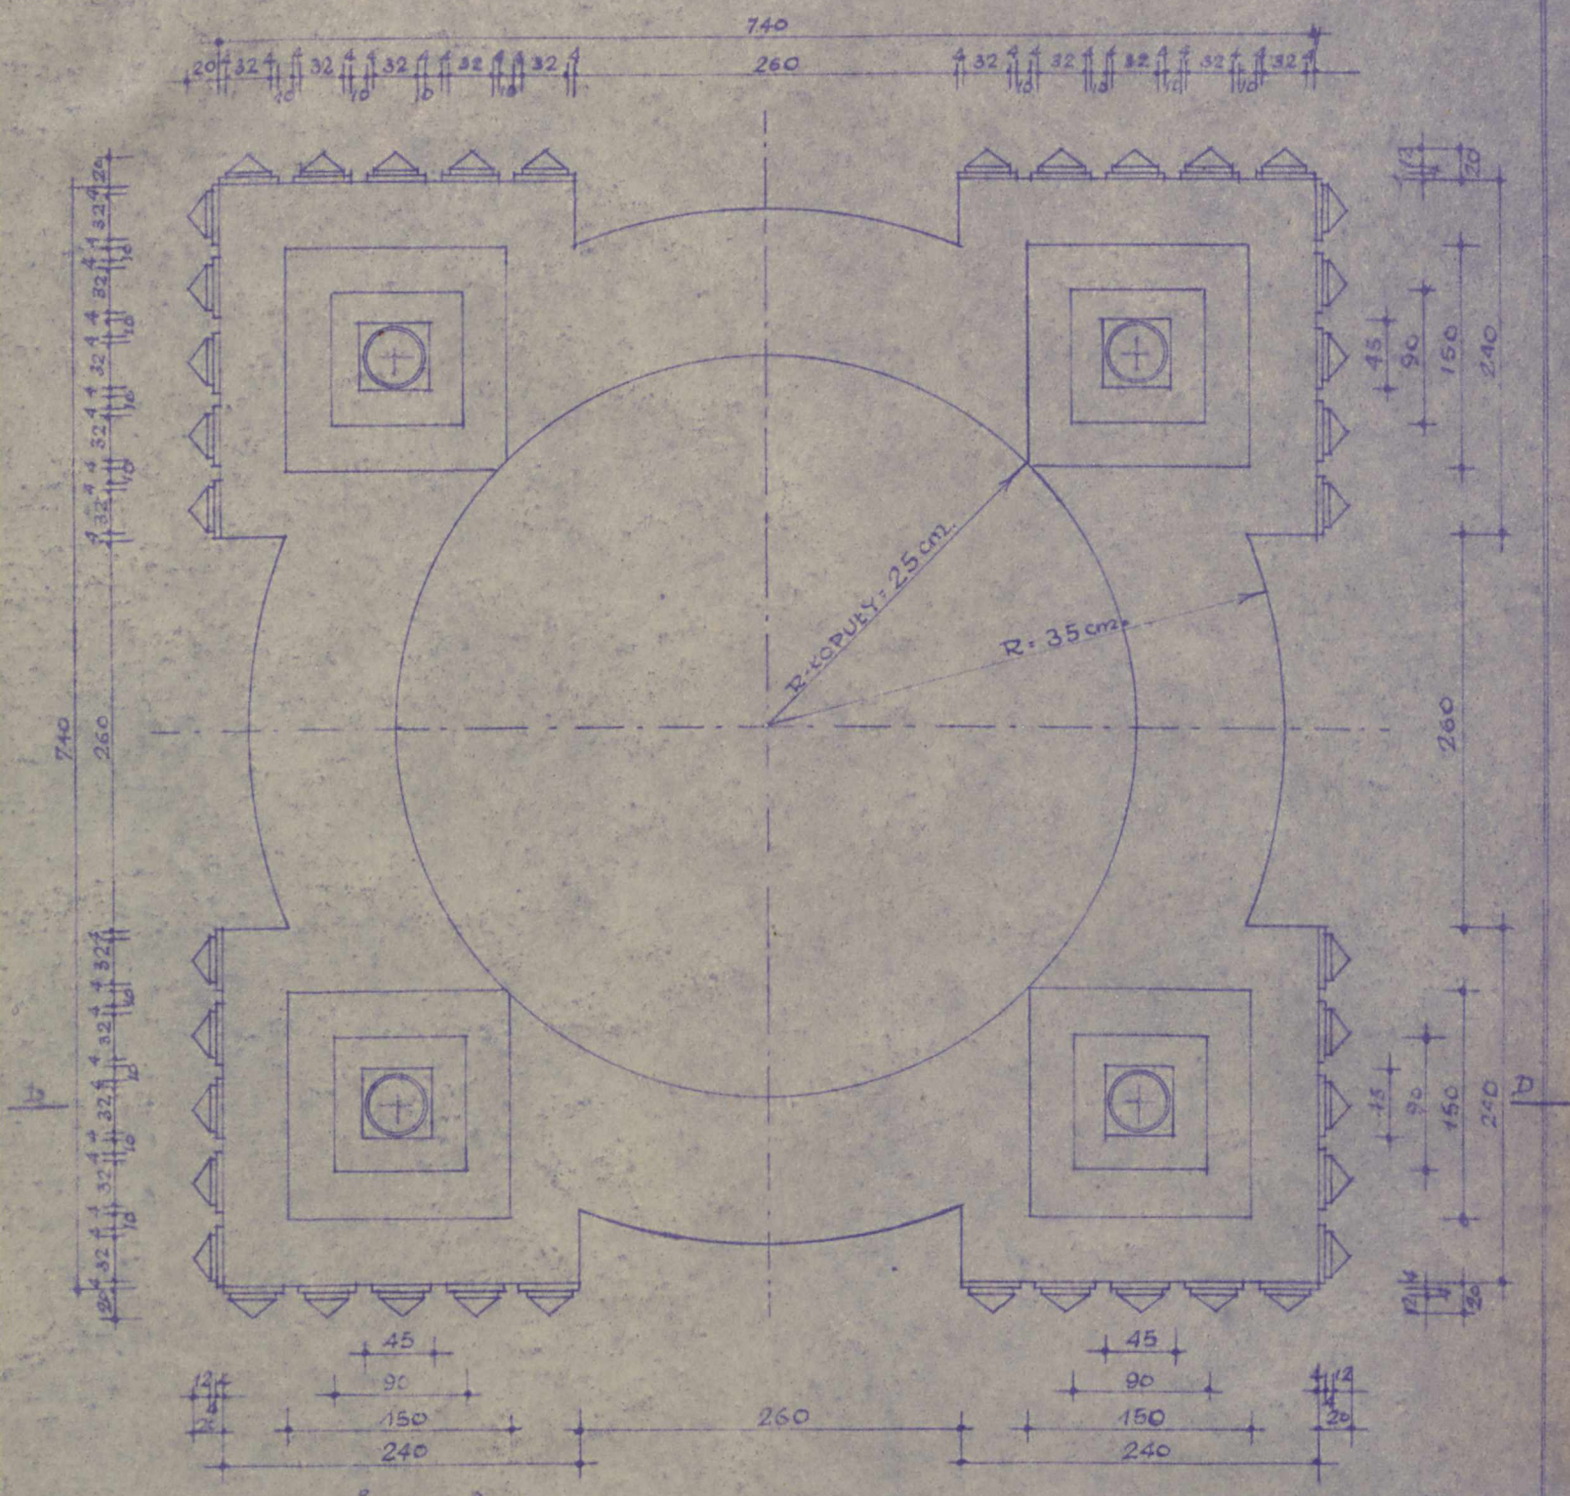

PRZEKRÓJ POZIOMY - C-C - 1:5.

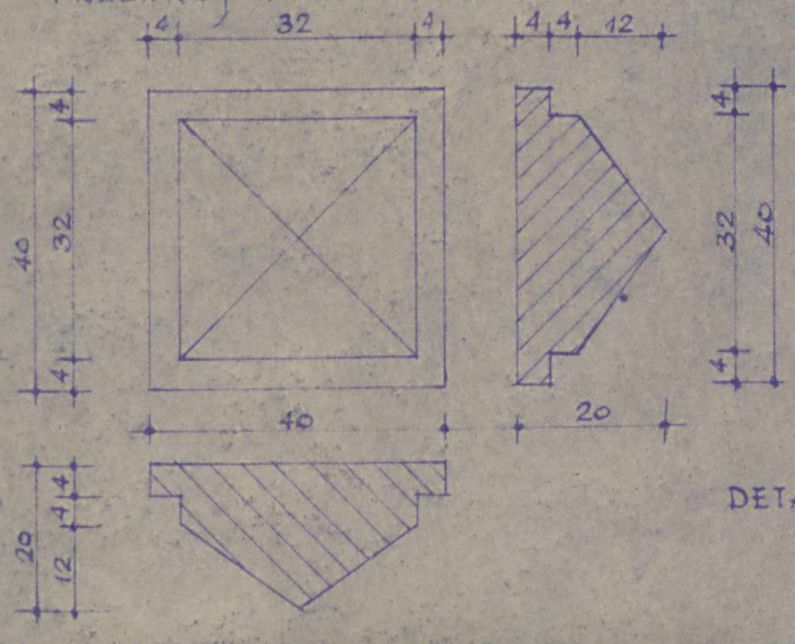

DETAL GUZA - 1:1.