


Kościół w Bole Projekt zmian kaplicy.

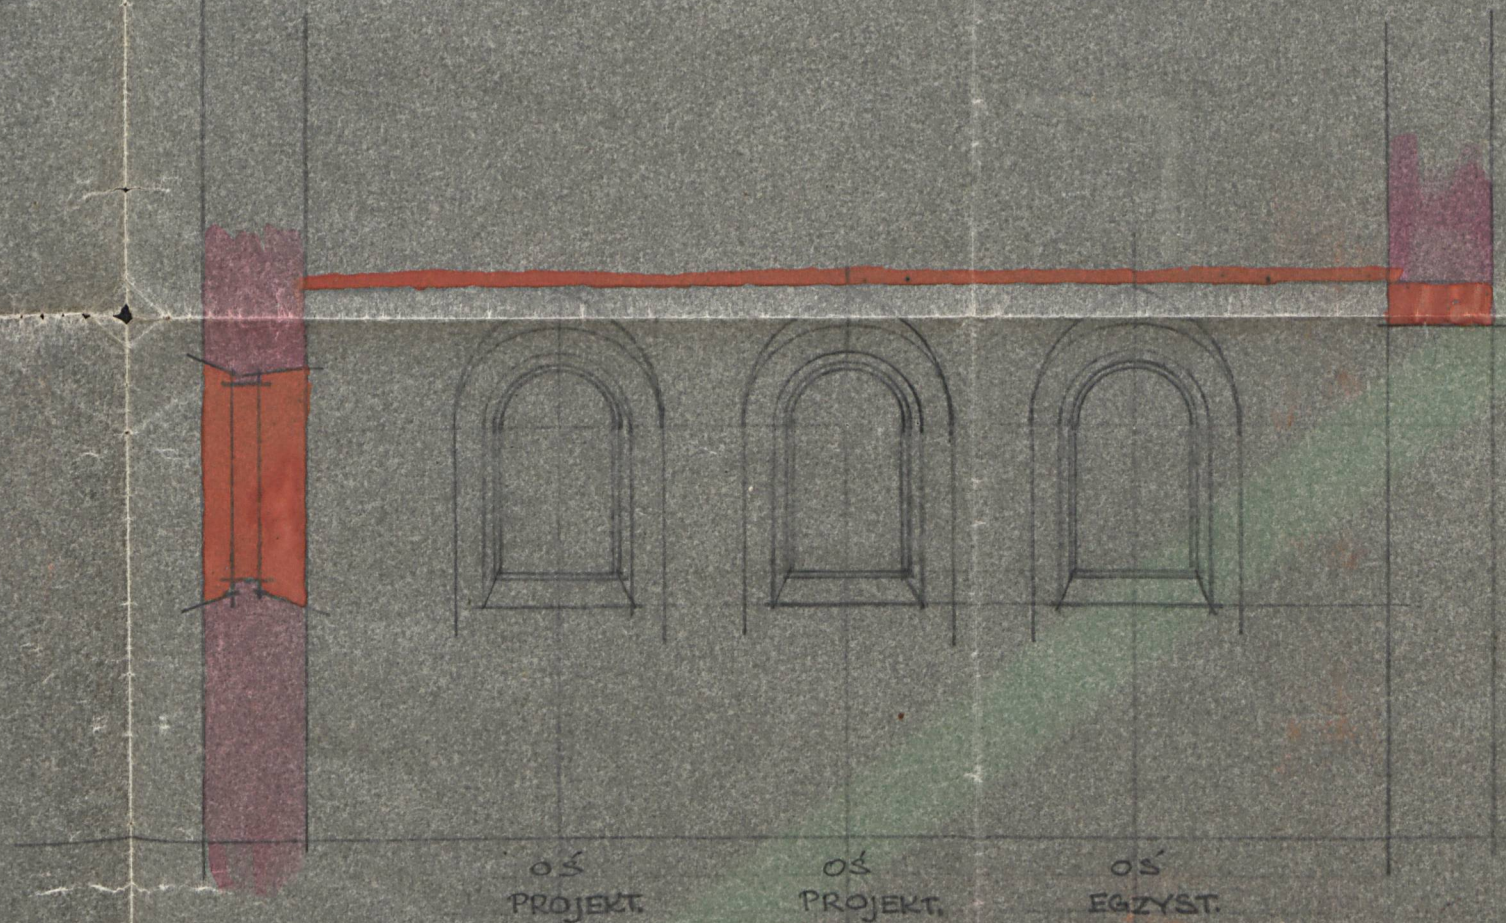

- Mury egzystujące
- " projektowane
- " do rozbiórki