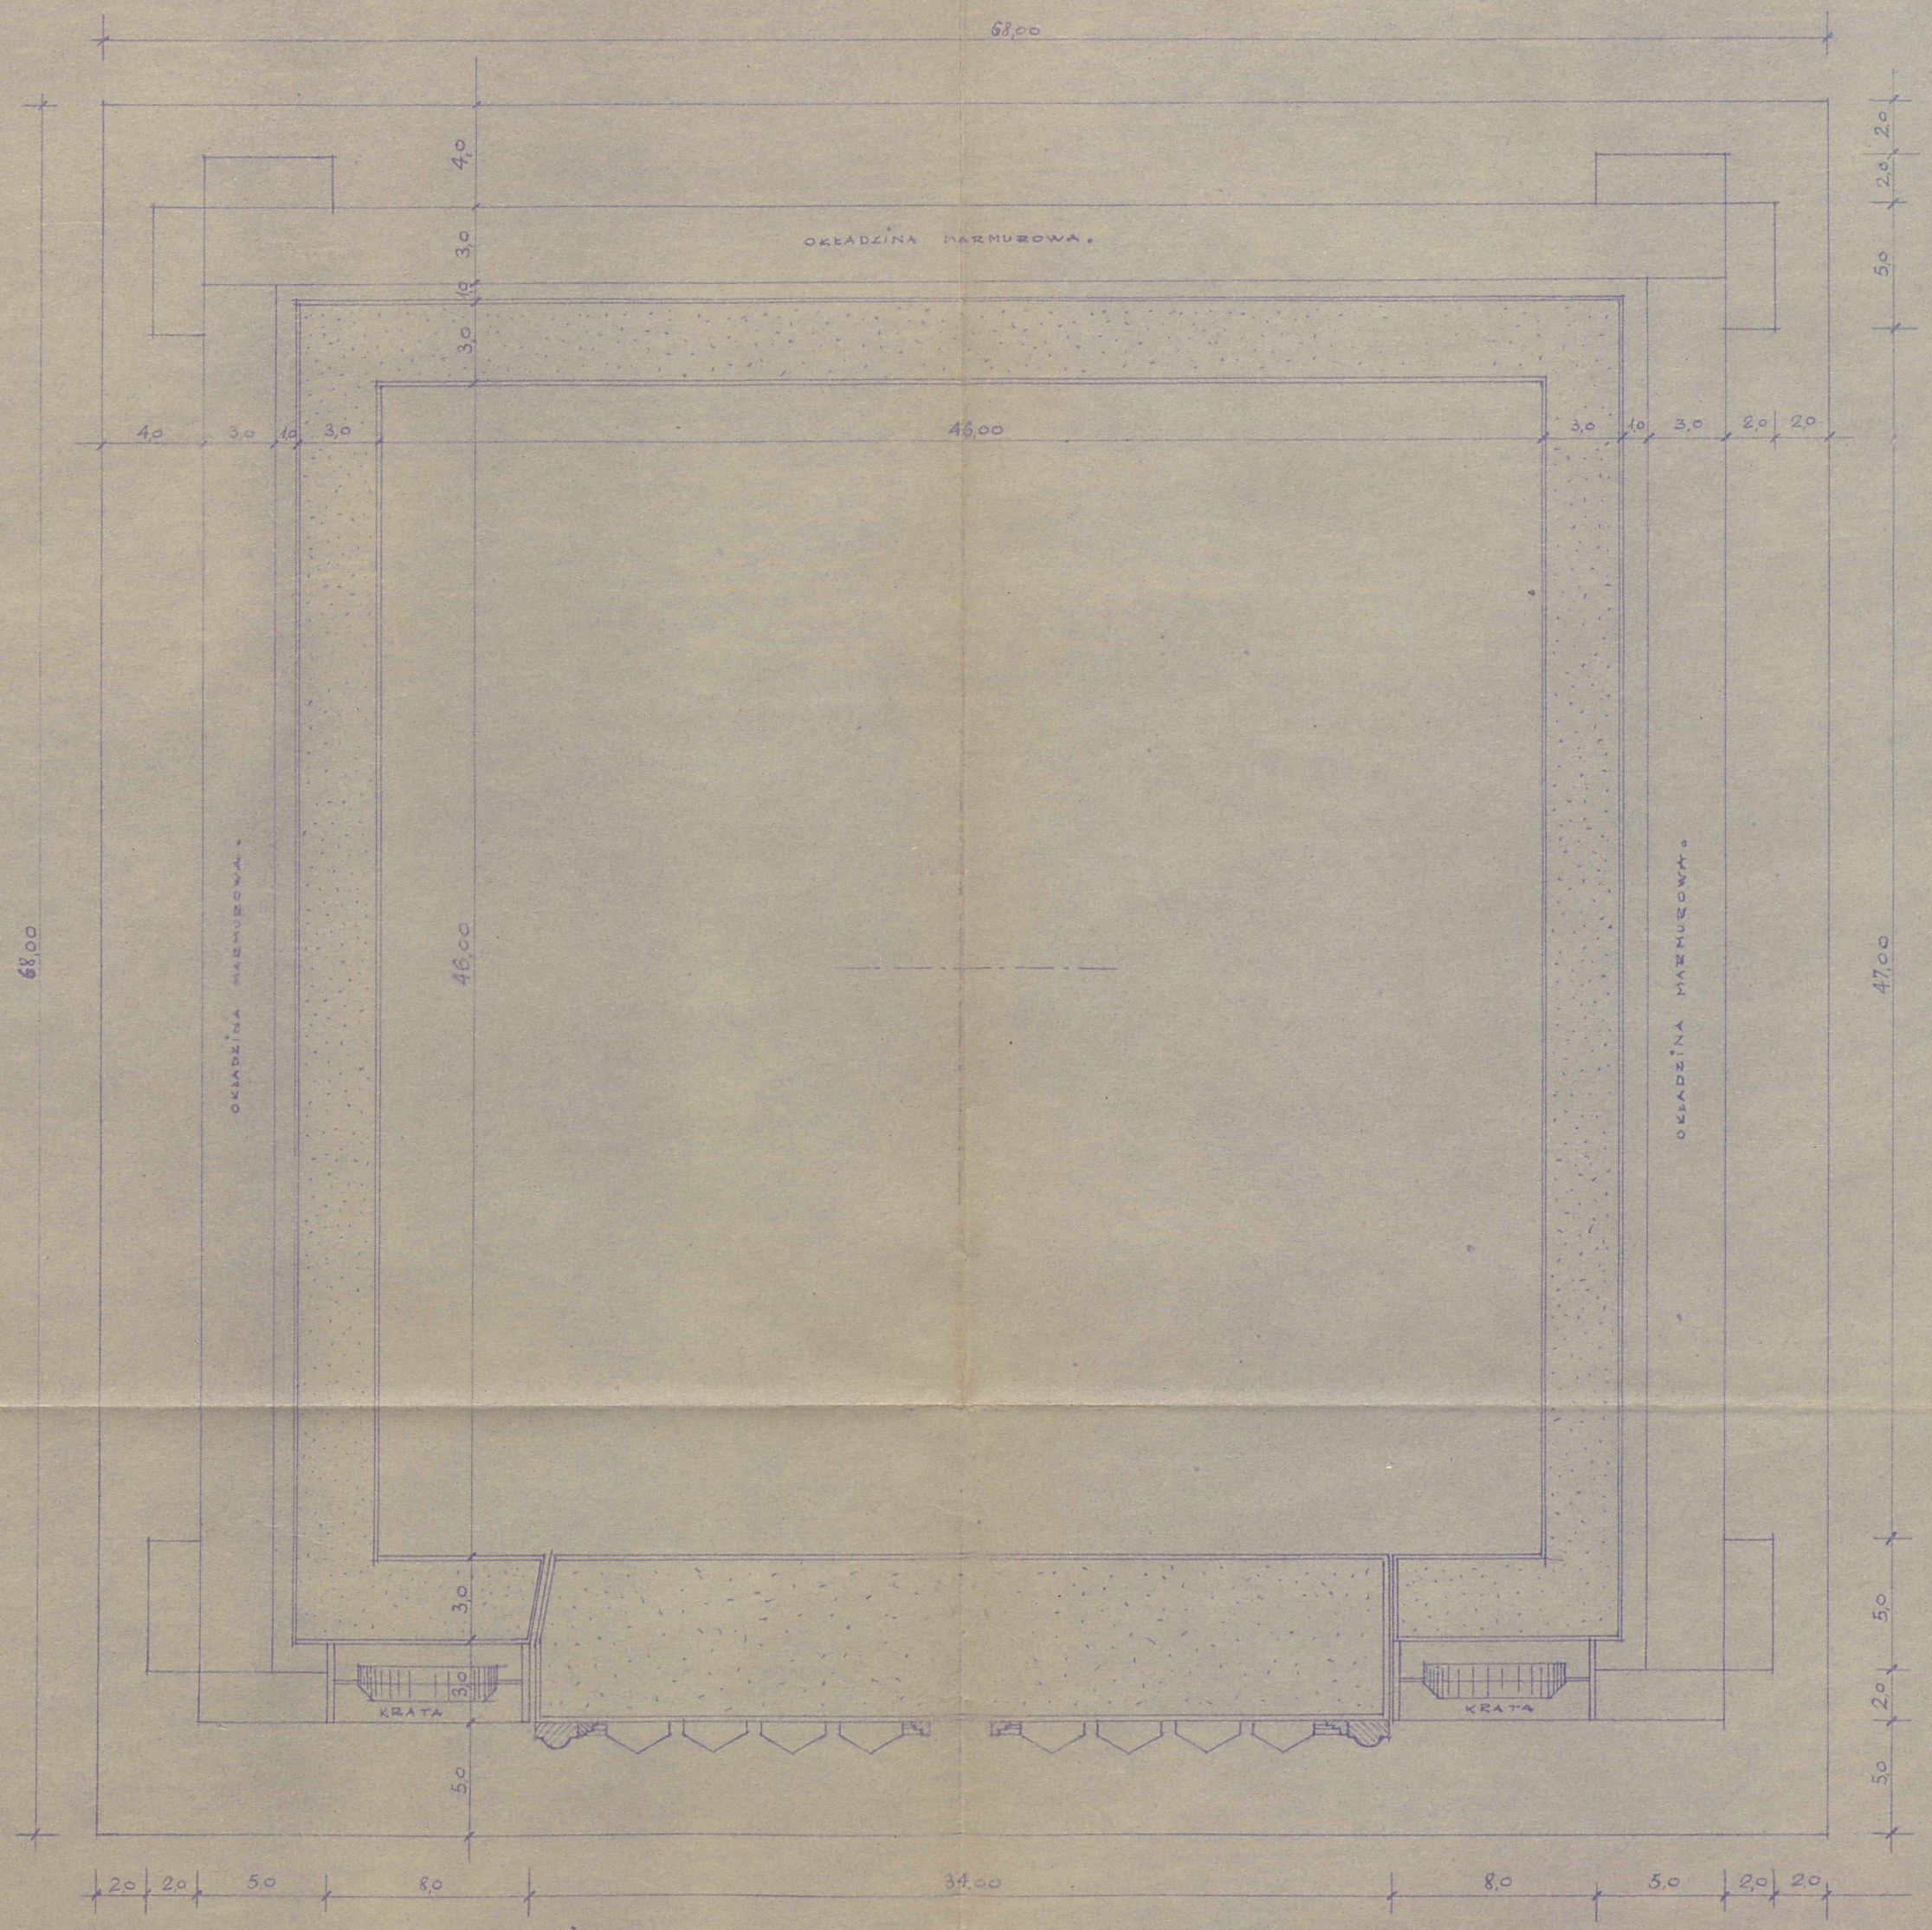

RZUT POZIOMY - 1:2.