


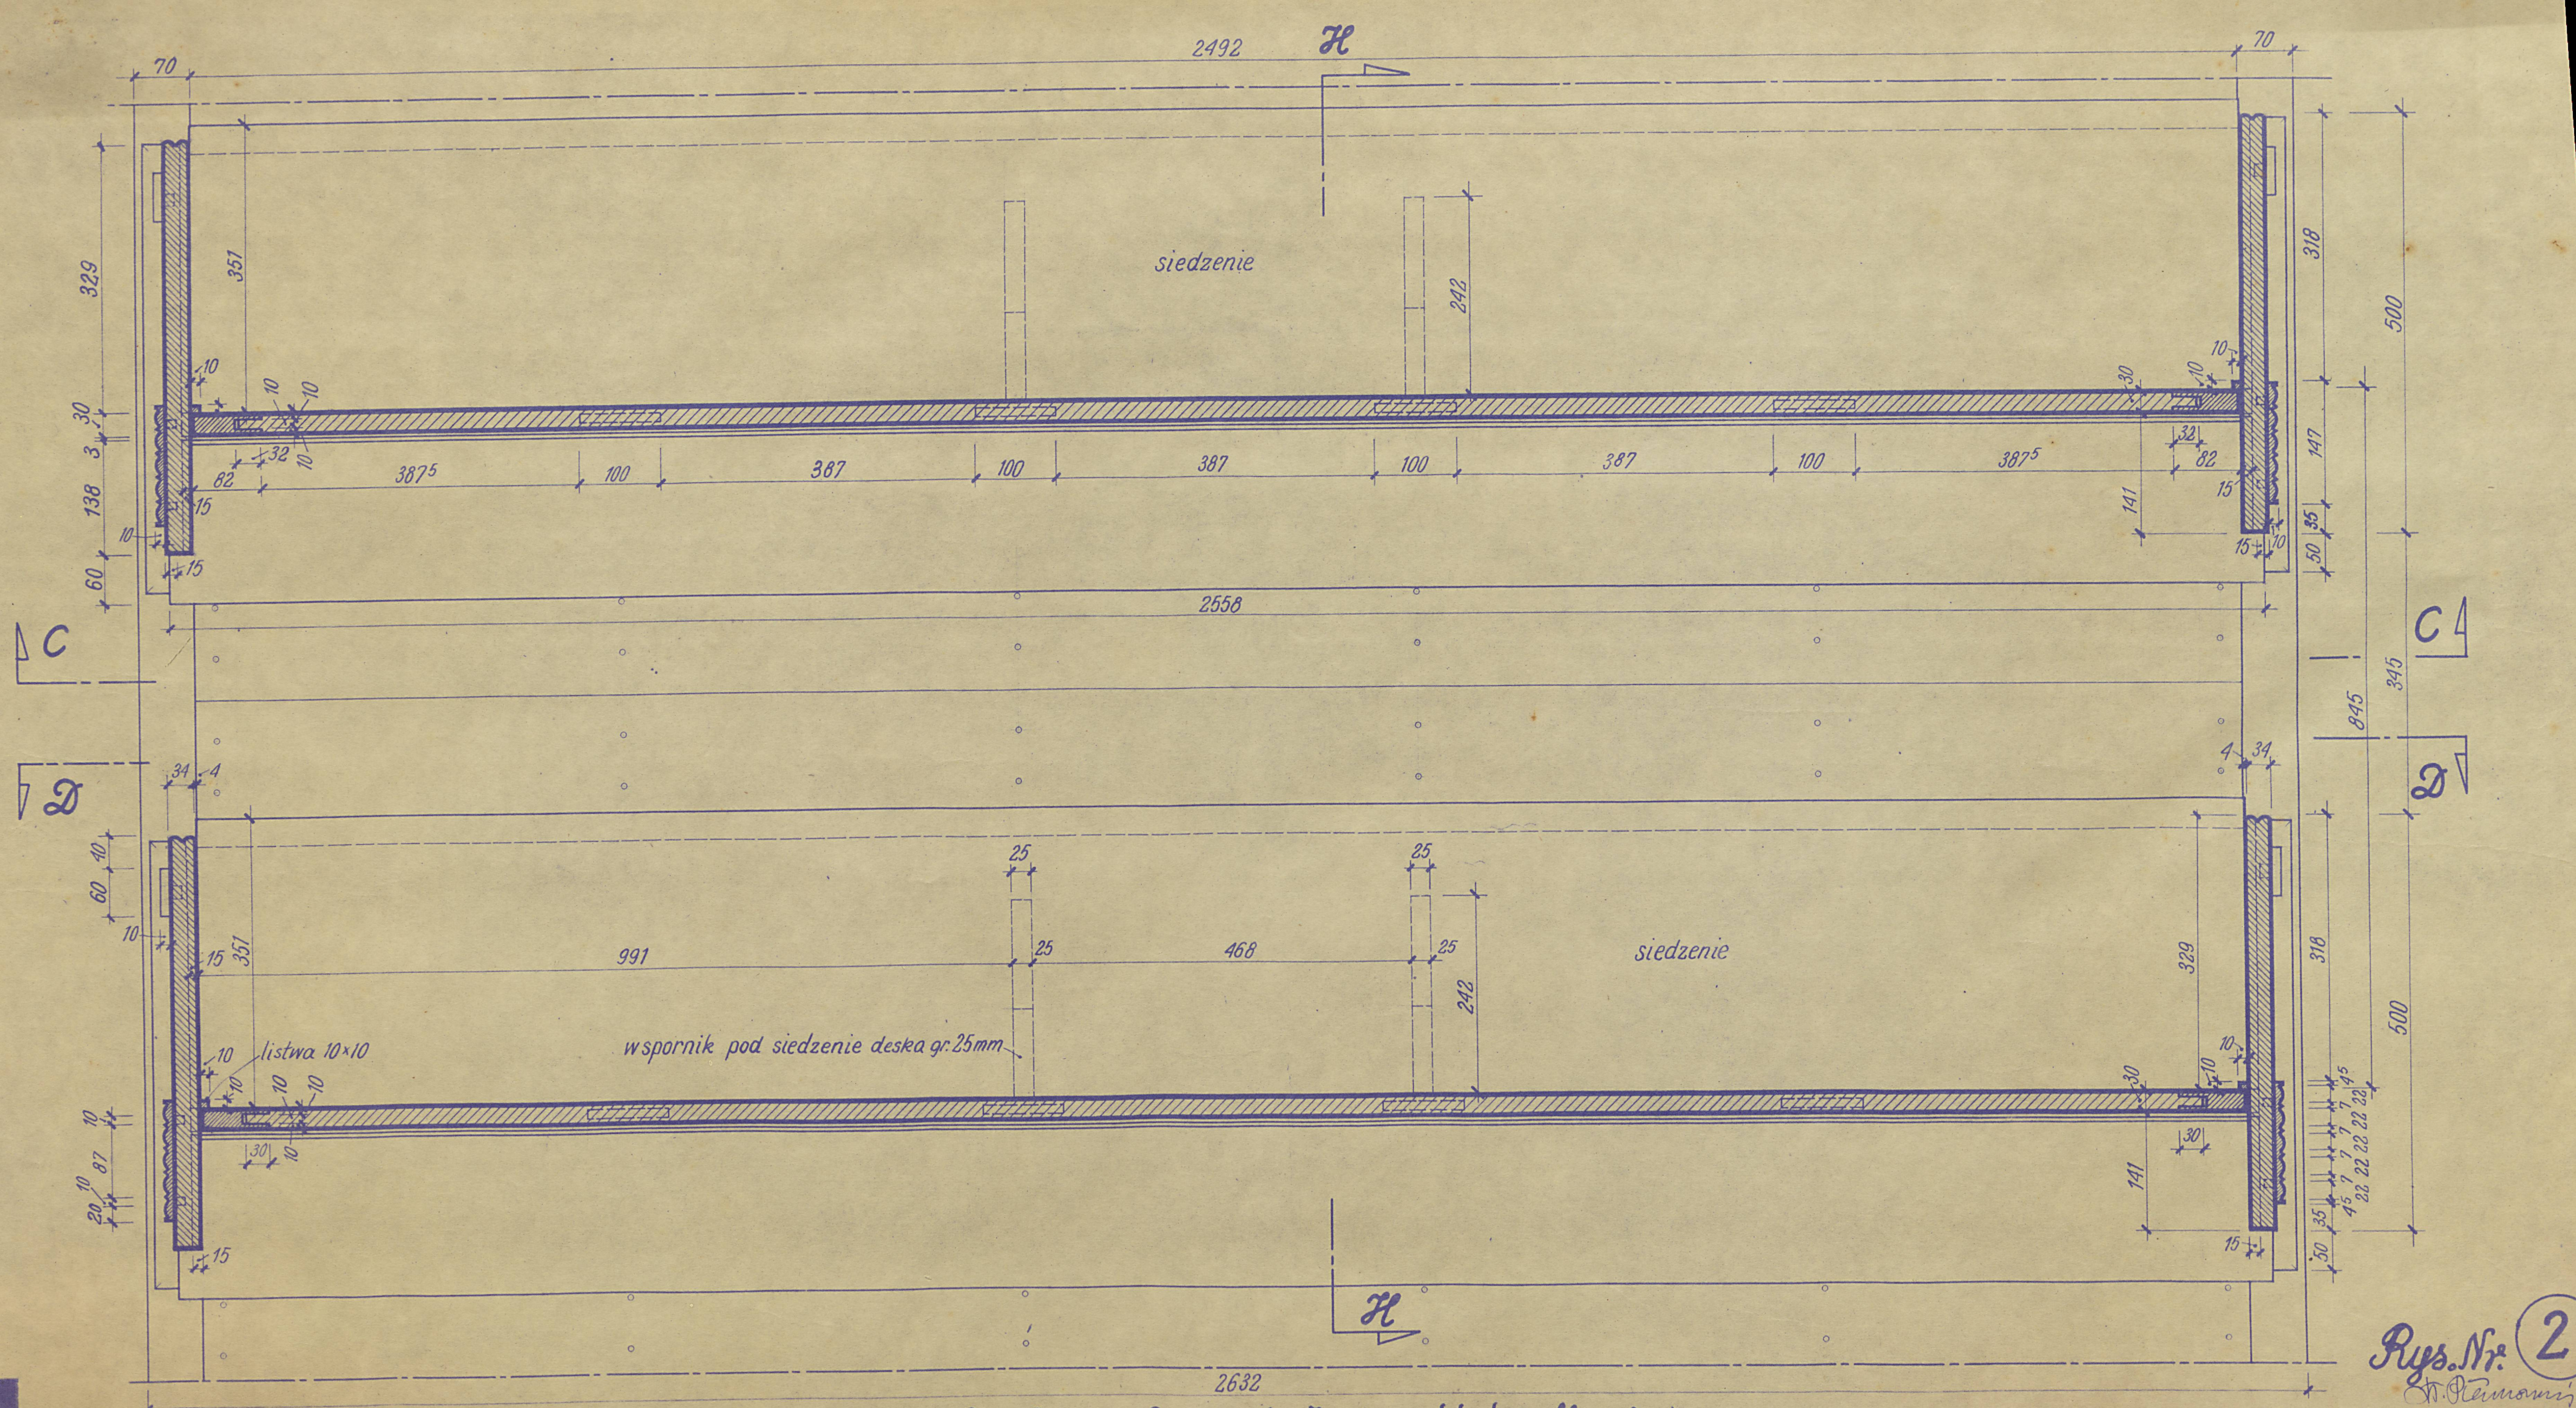

Projekt ławek - Przet na wys. przekroju B-B Skala 1:5 (część środkowa)

Rys. Nr. 2
M. Krawiec