
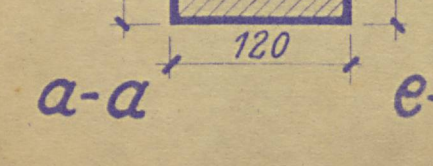
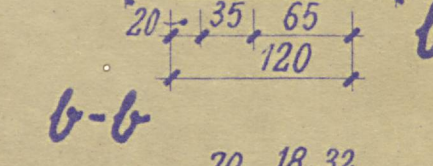
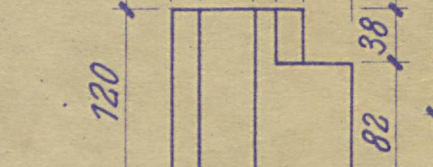
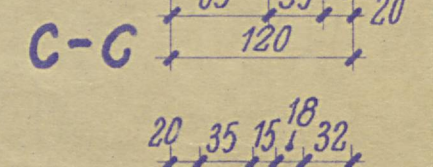
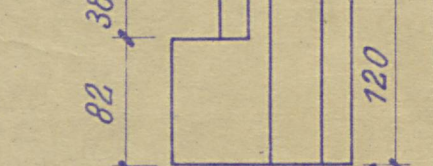
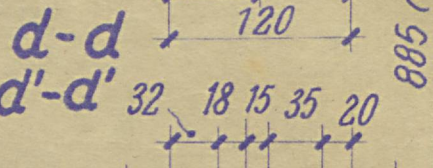
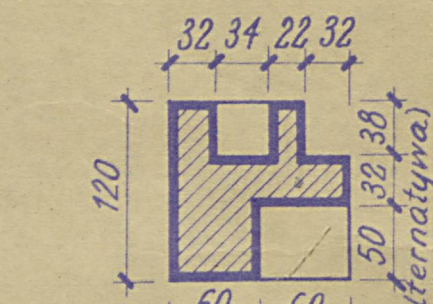


Belka nr.1
widok boczny

widok z góry

Projekt ławek - Rzut konstrukcji podstawy skal
(-część środkowa)
Rys.

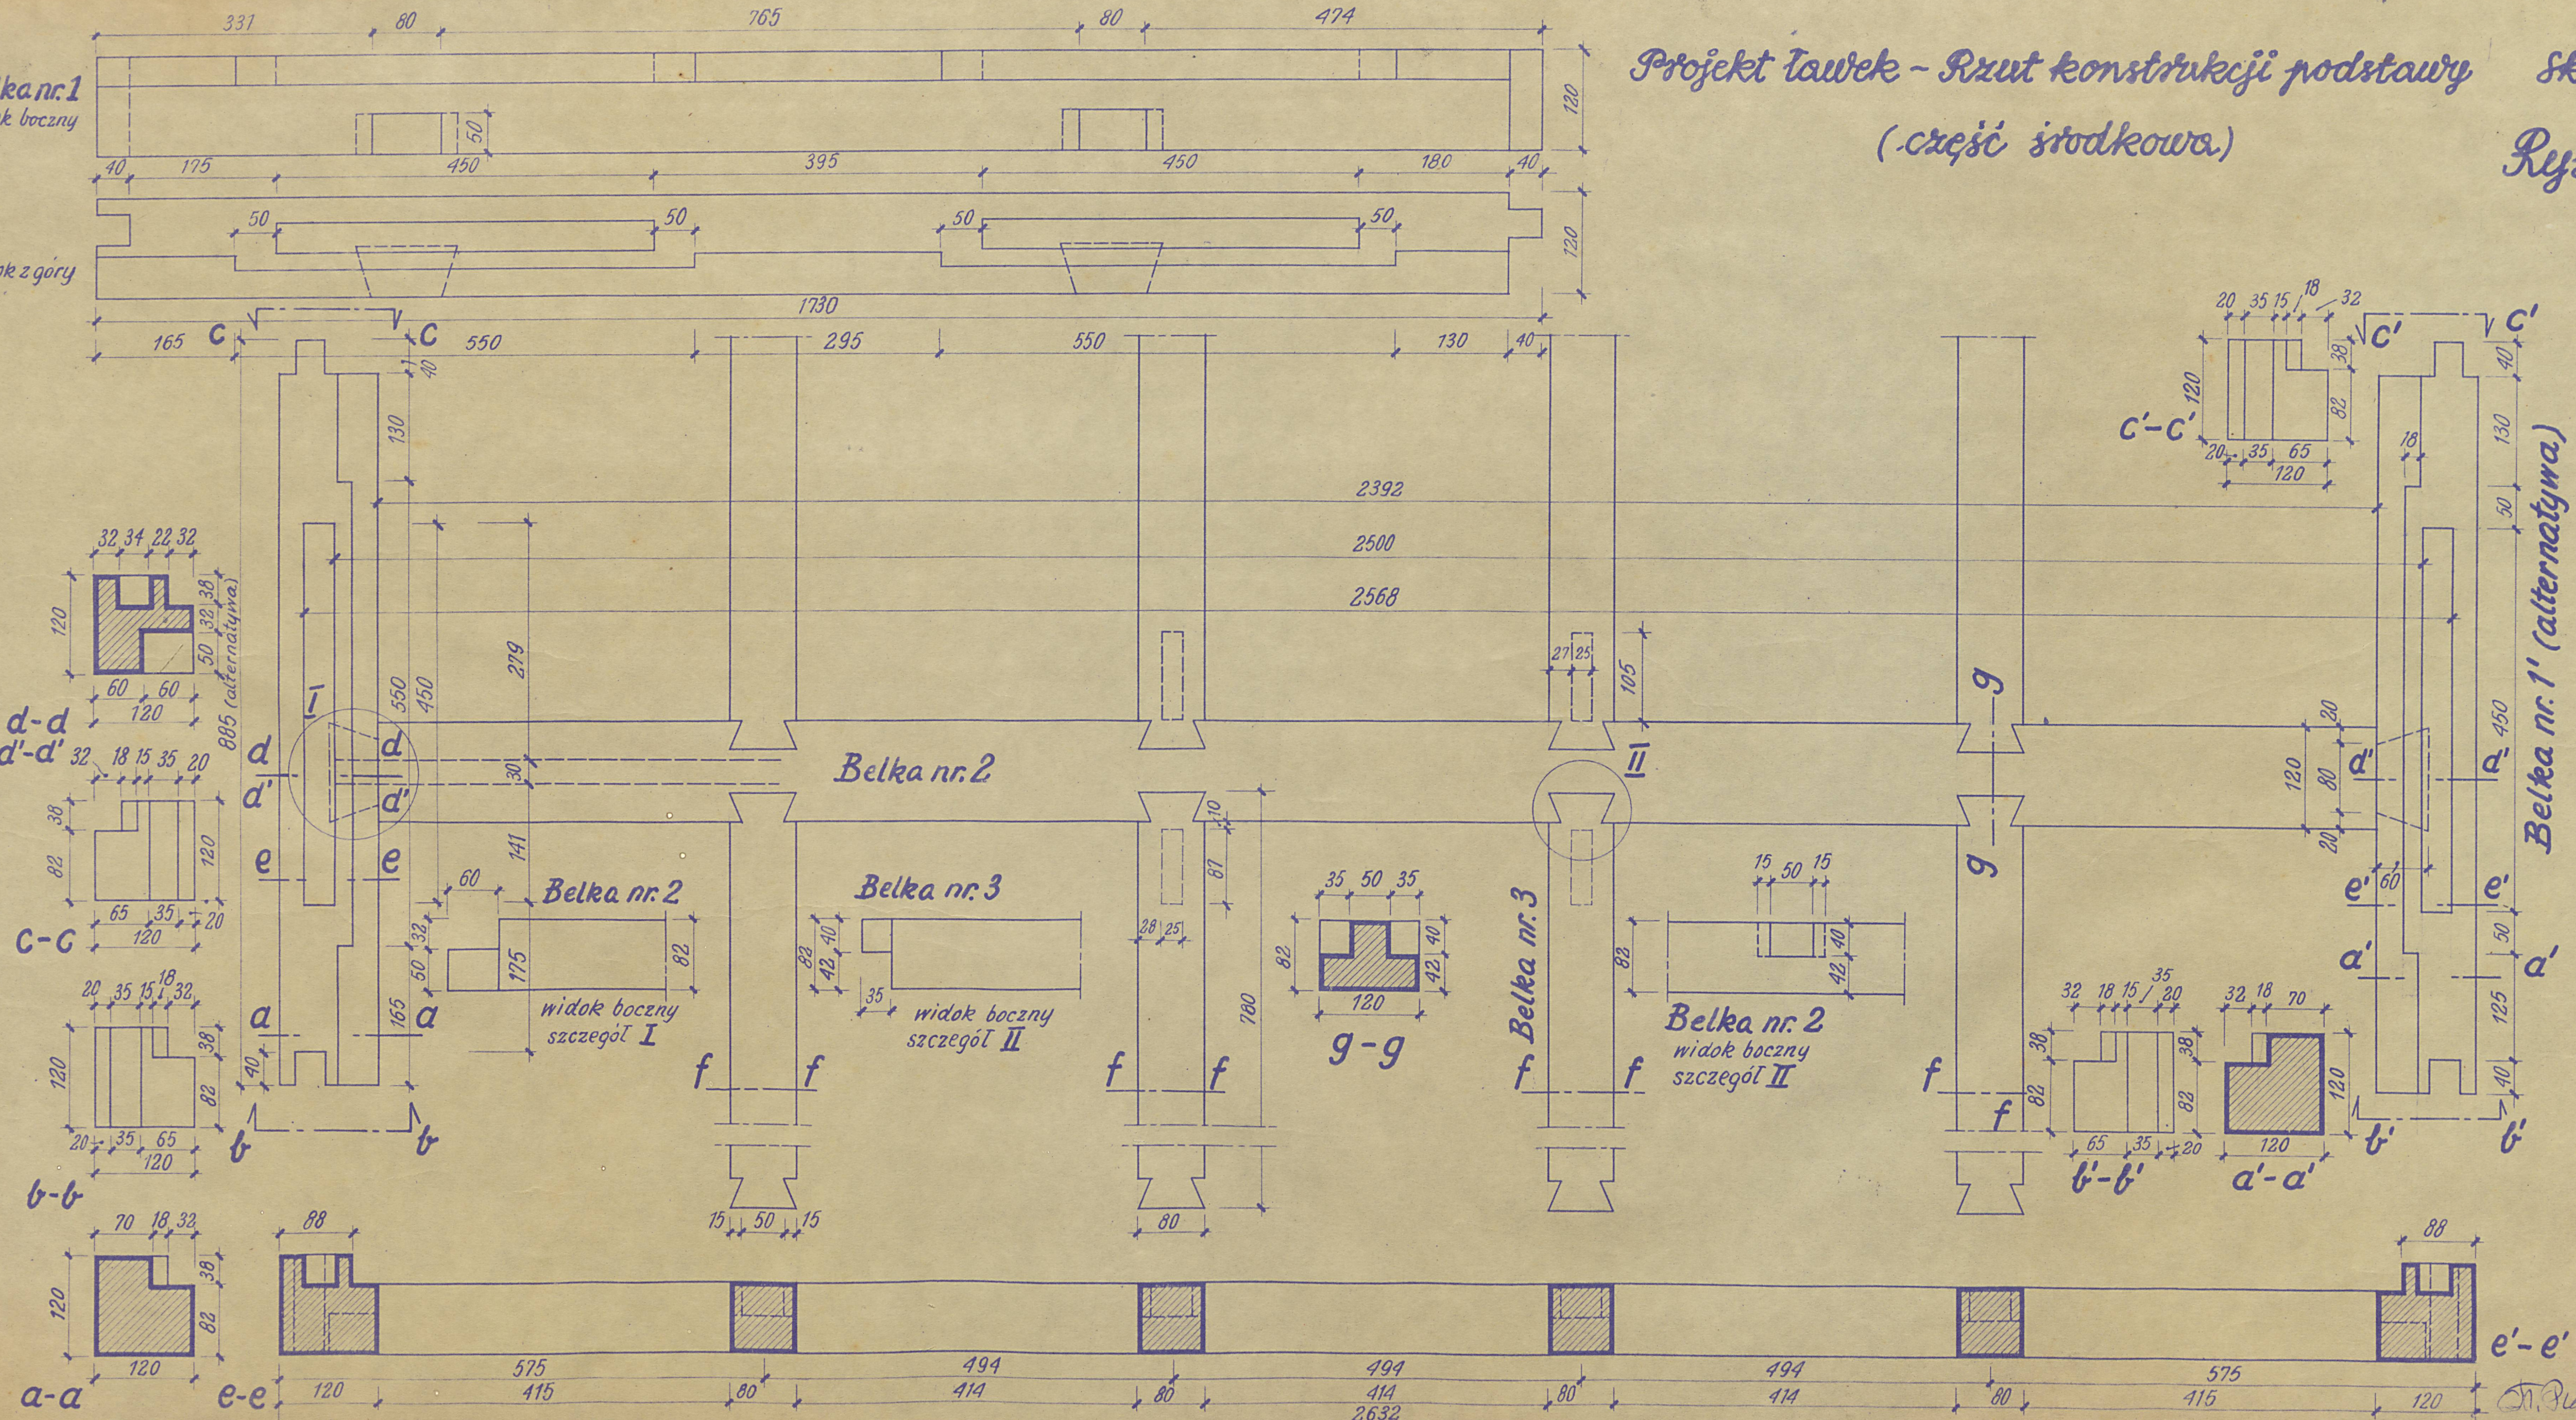

Belka nr. 2 widok boczny

Dr. Plut