


Posadzka terrakotowa kościoła
w Przytyku.

Skala 1:75.

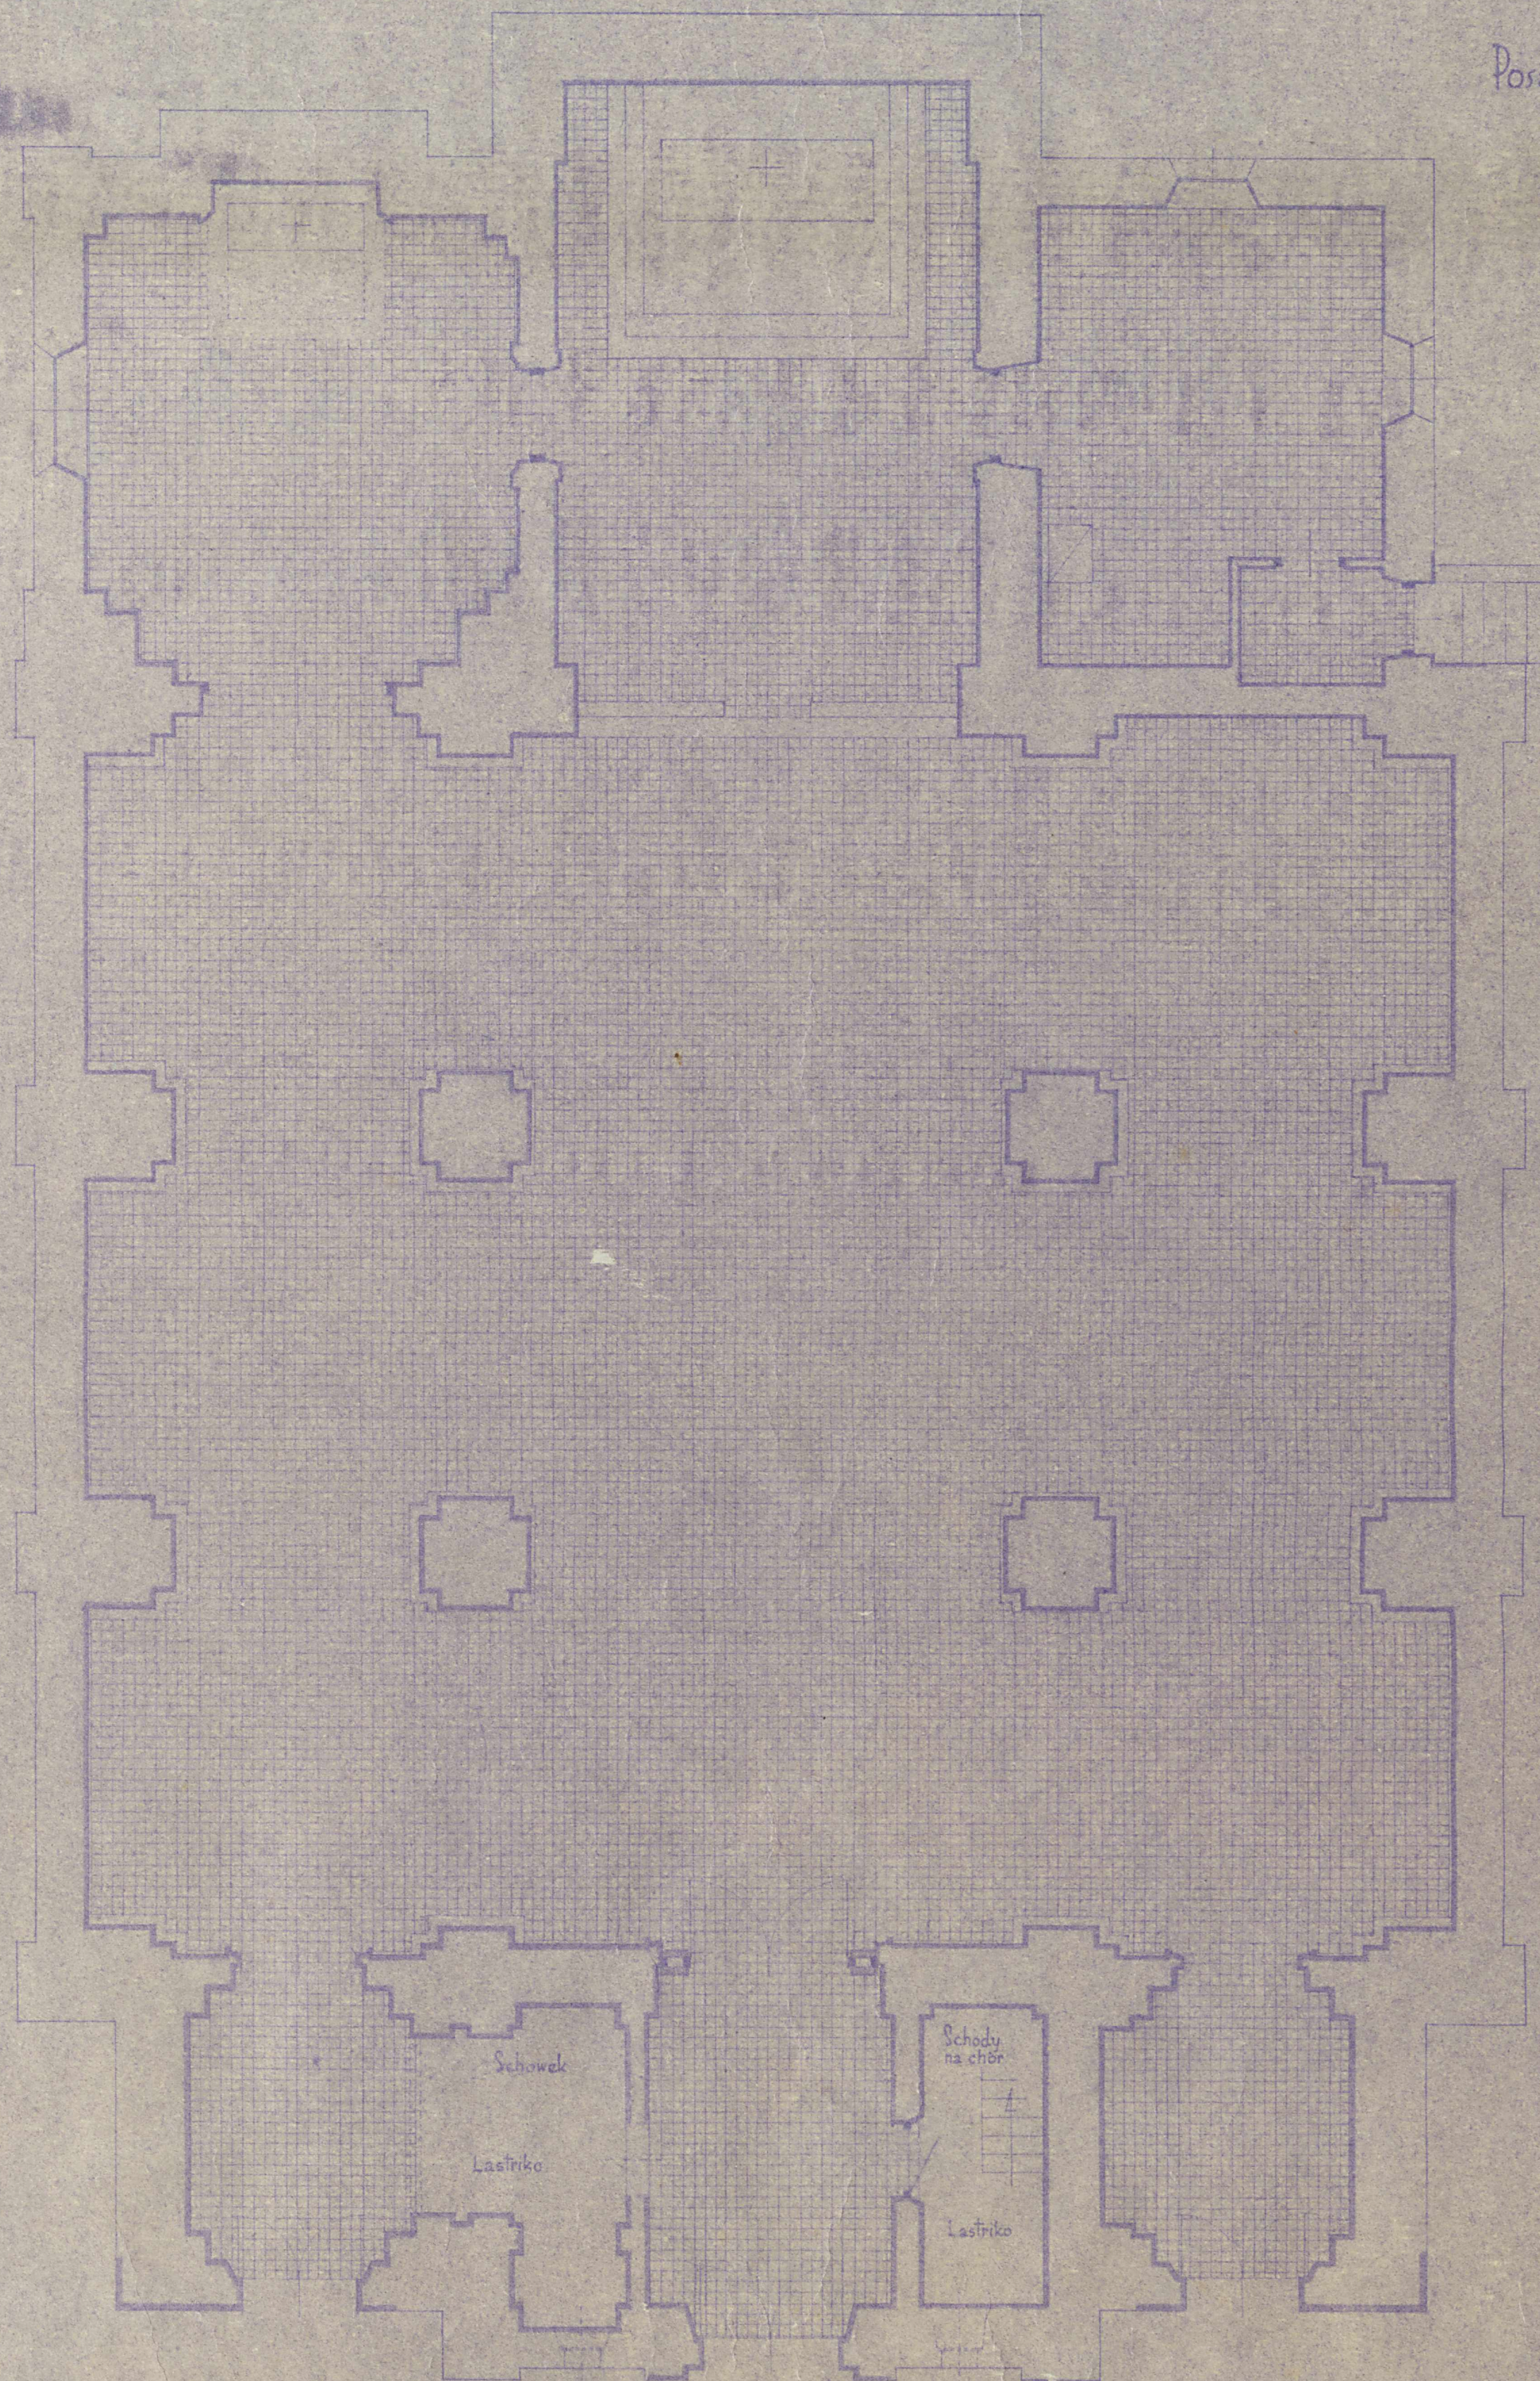

zabł