


W. Wsola Gru. Jedliniwole dz. 313
124.433.111 skala 1:1000
Mapa do celów projektowych
aktualna w obszarze lokalizacji
na: 03.1999 r.

Radom dn. 20.03.99
GEODETA UPRAWNIONY
Krzysztof Bogumił
USŁUGI GEODEZYJNE
26-600 Radom
ul. Królowej Jadwigi 19 m.11
NIP 796-106-07-68
tel. 333-13-11 Upr. Nr 14369

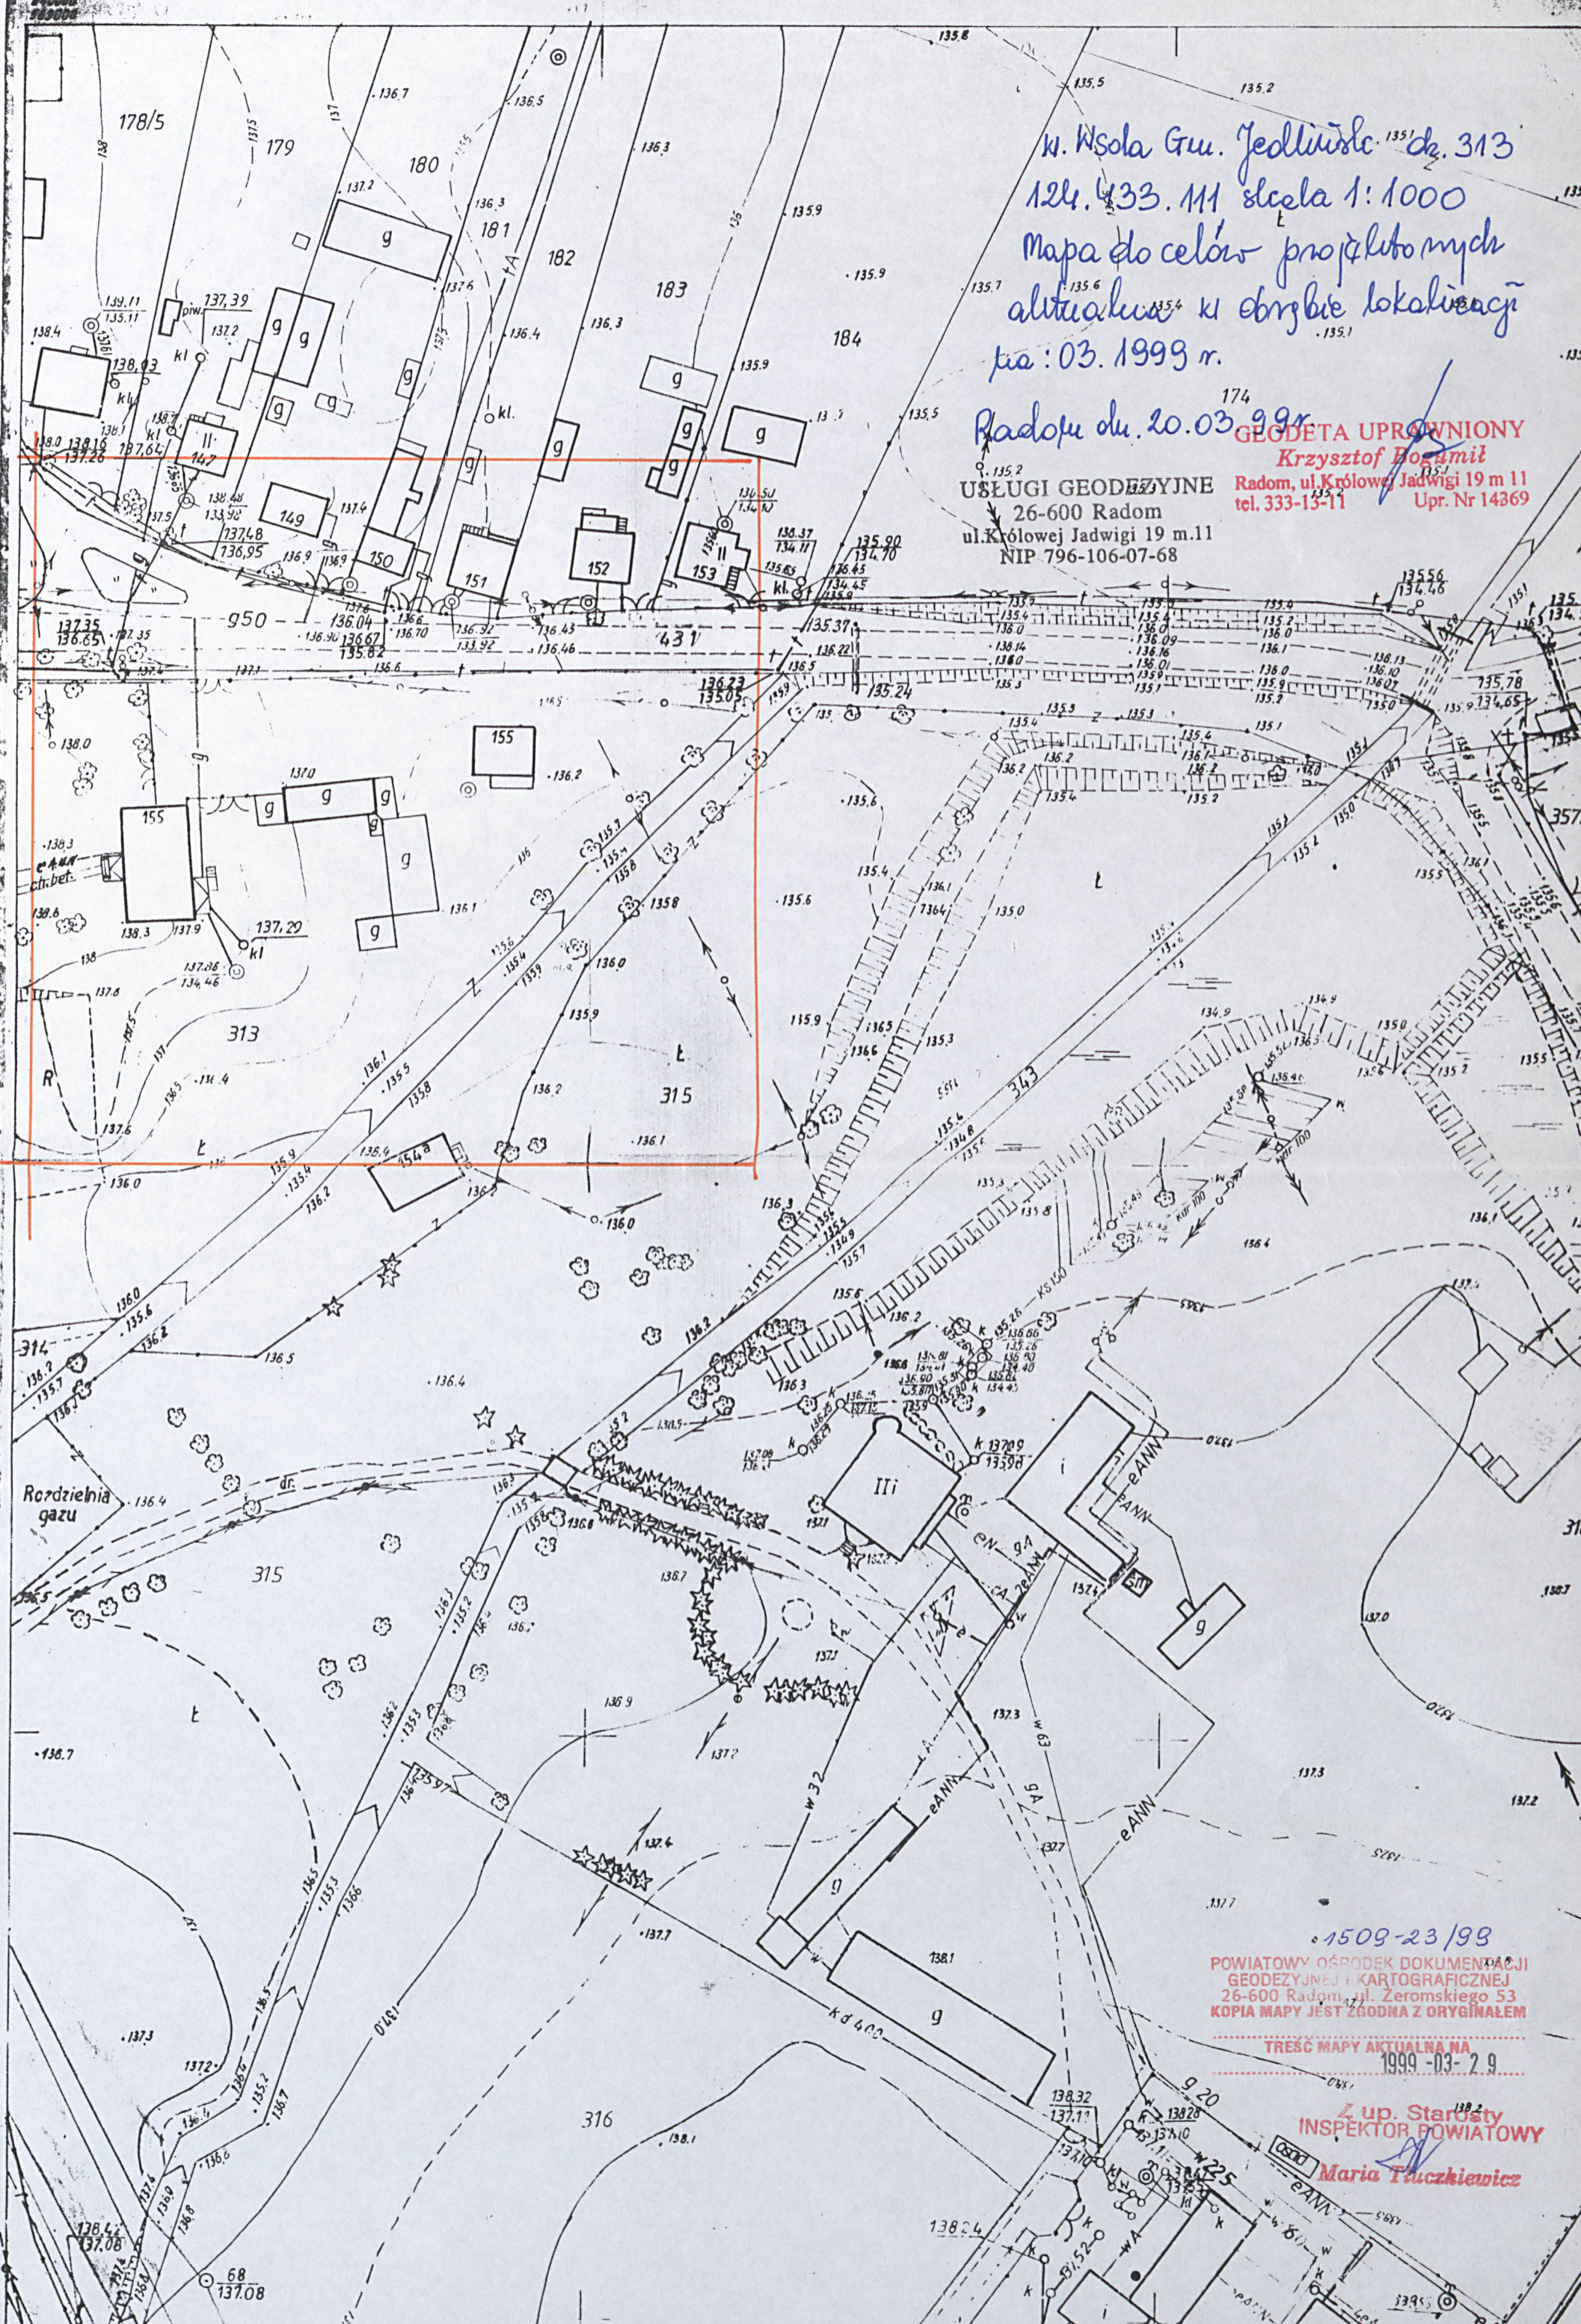

1509-23/98
POWIATOWY OŚRODEK DOKUMENTACJI
GEODEZYJNEJ I KARTOGRAFICZNEJ
26-600 Radom, ul. Zeromskiego 53
KOPIA MAPY JEST ZGODNA Z ORYGINAŁEM

TREŚĆ MAPY AKTUALNA NA
1999-03-29

Z up. Starosta
INSPEKTOR POWIATOWY
Maria Tuczkiewicz