


PRZECIĘCIE PODŁUŻNE PO OŚ NAWY GŁÓWNEJ.

WAGA:
Lvnety koncentryczne do egzystujących arkad.

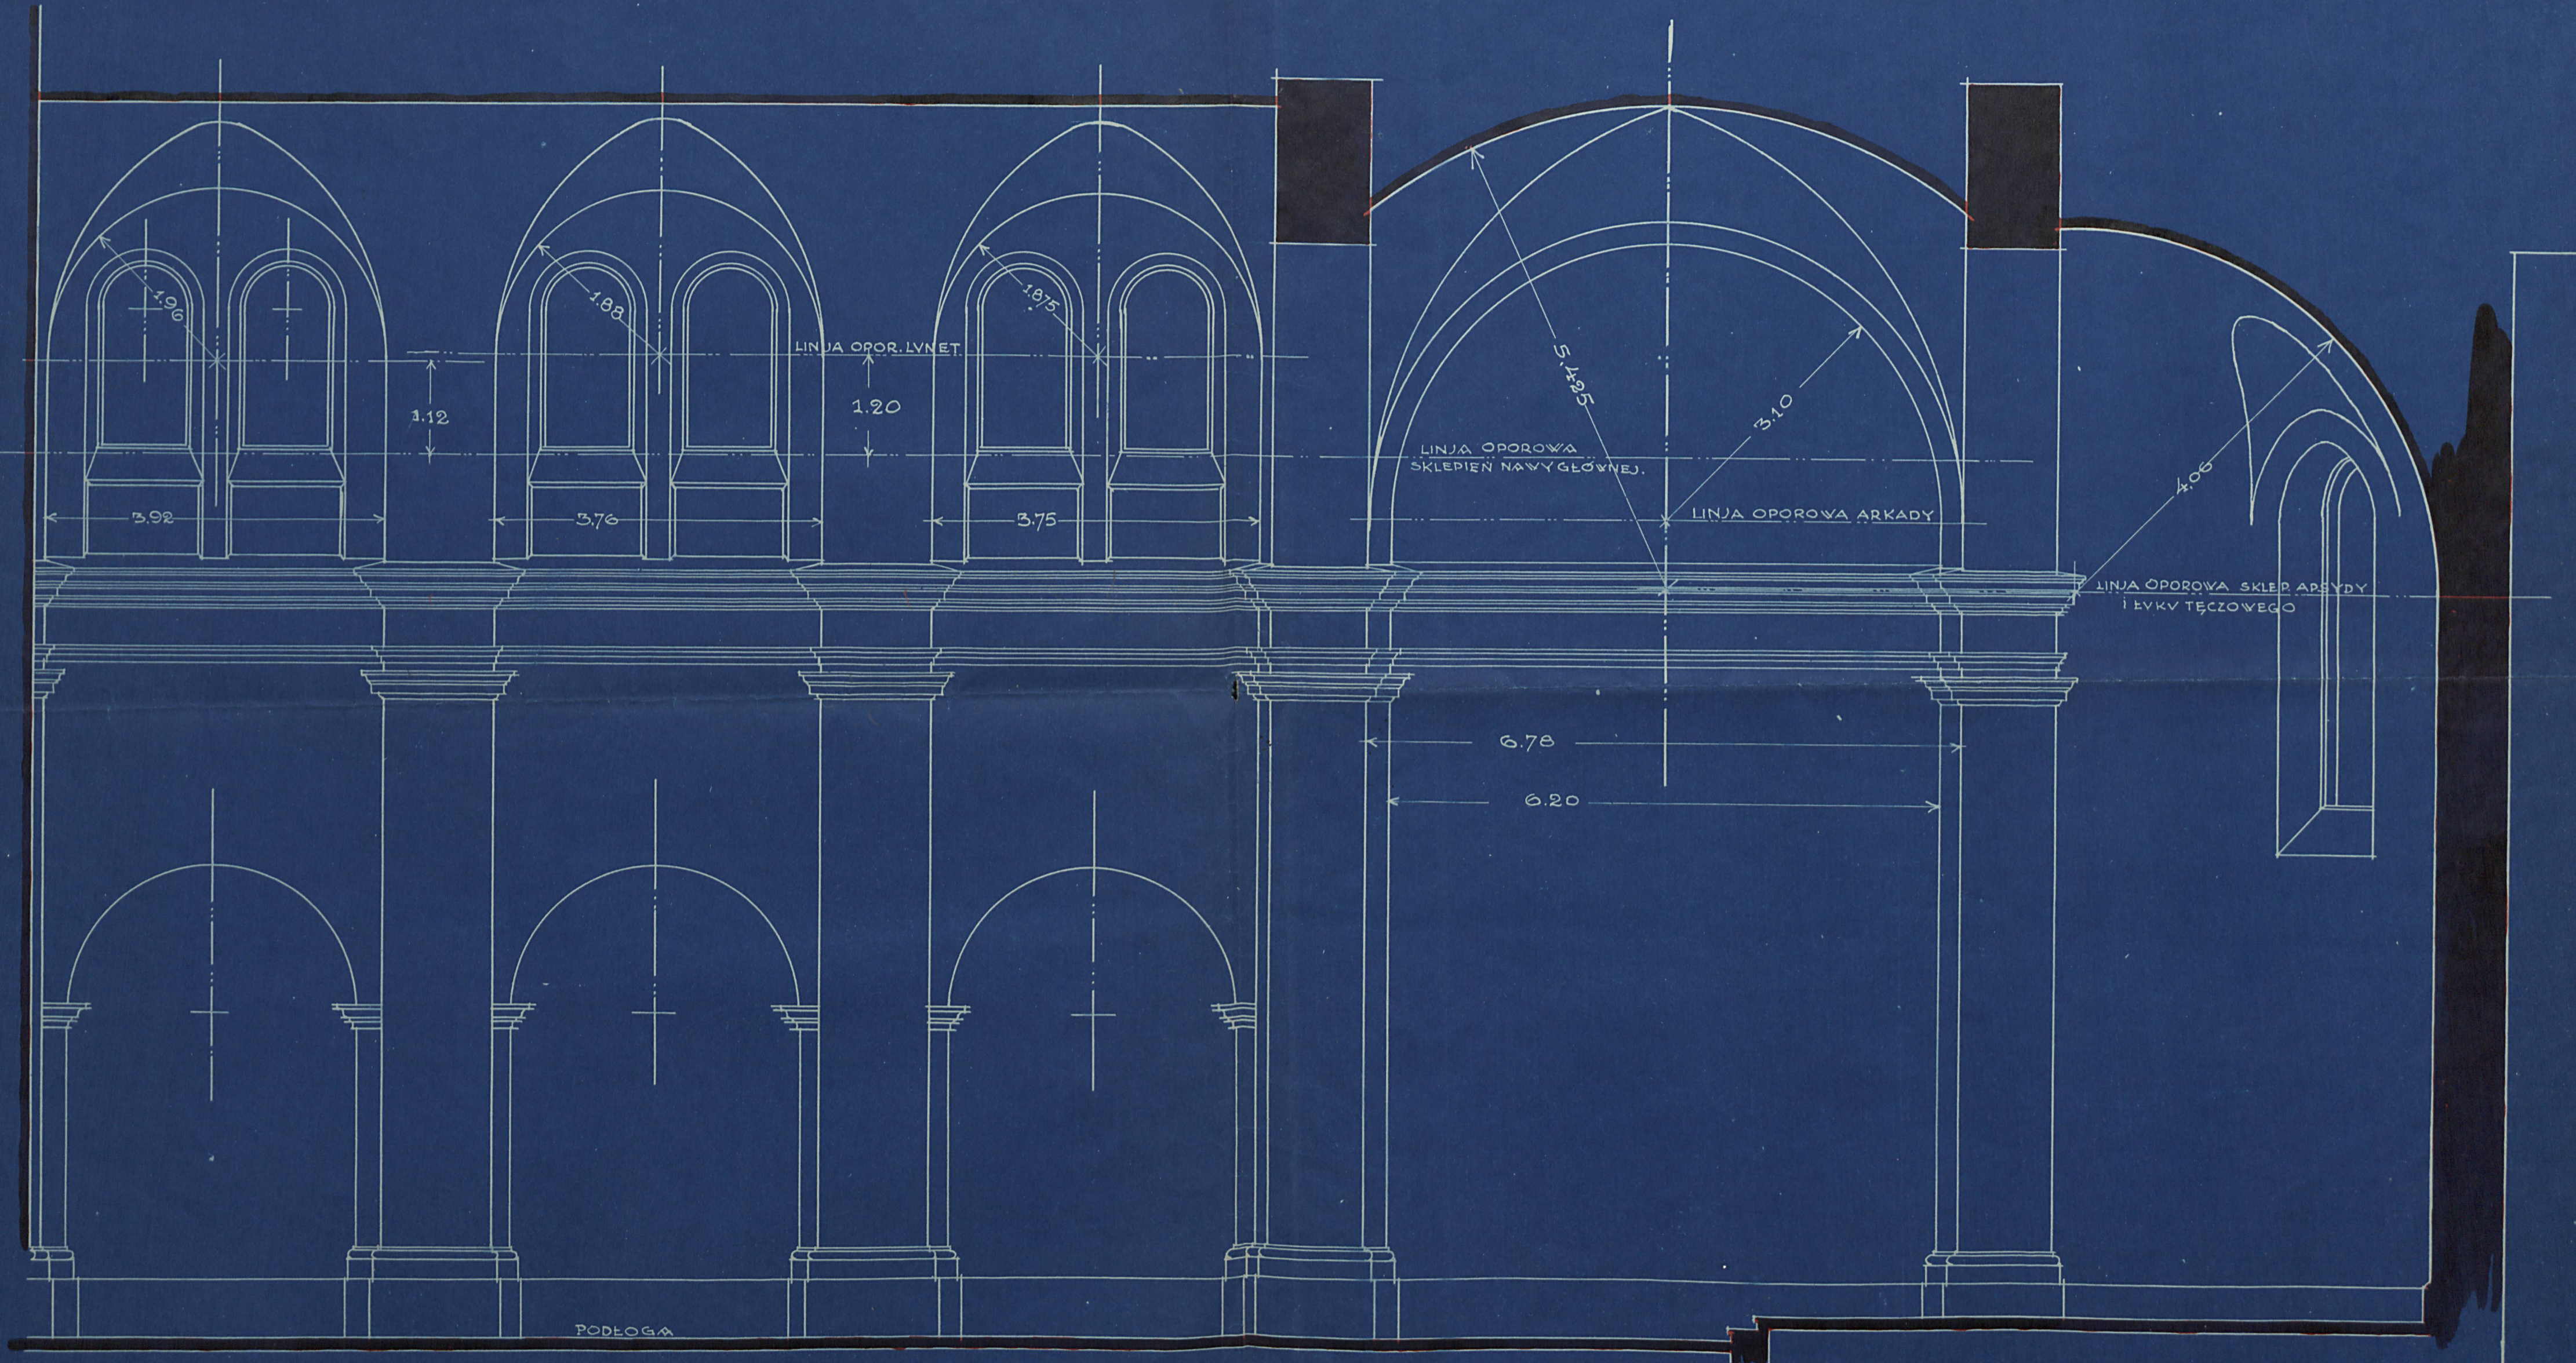

SKALA 1:50