# Plan fundamentów kościoła parafialnego we „Wsoli"

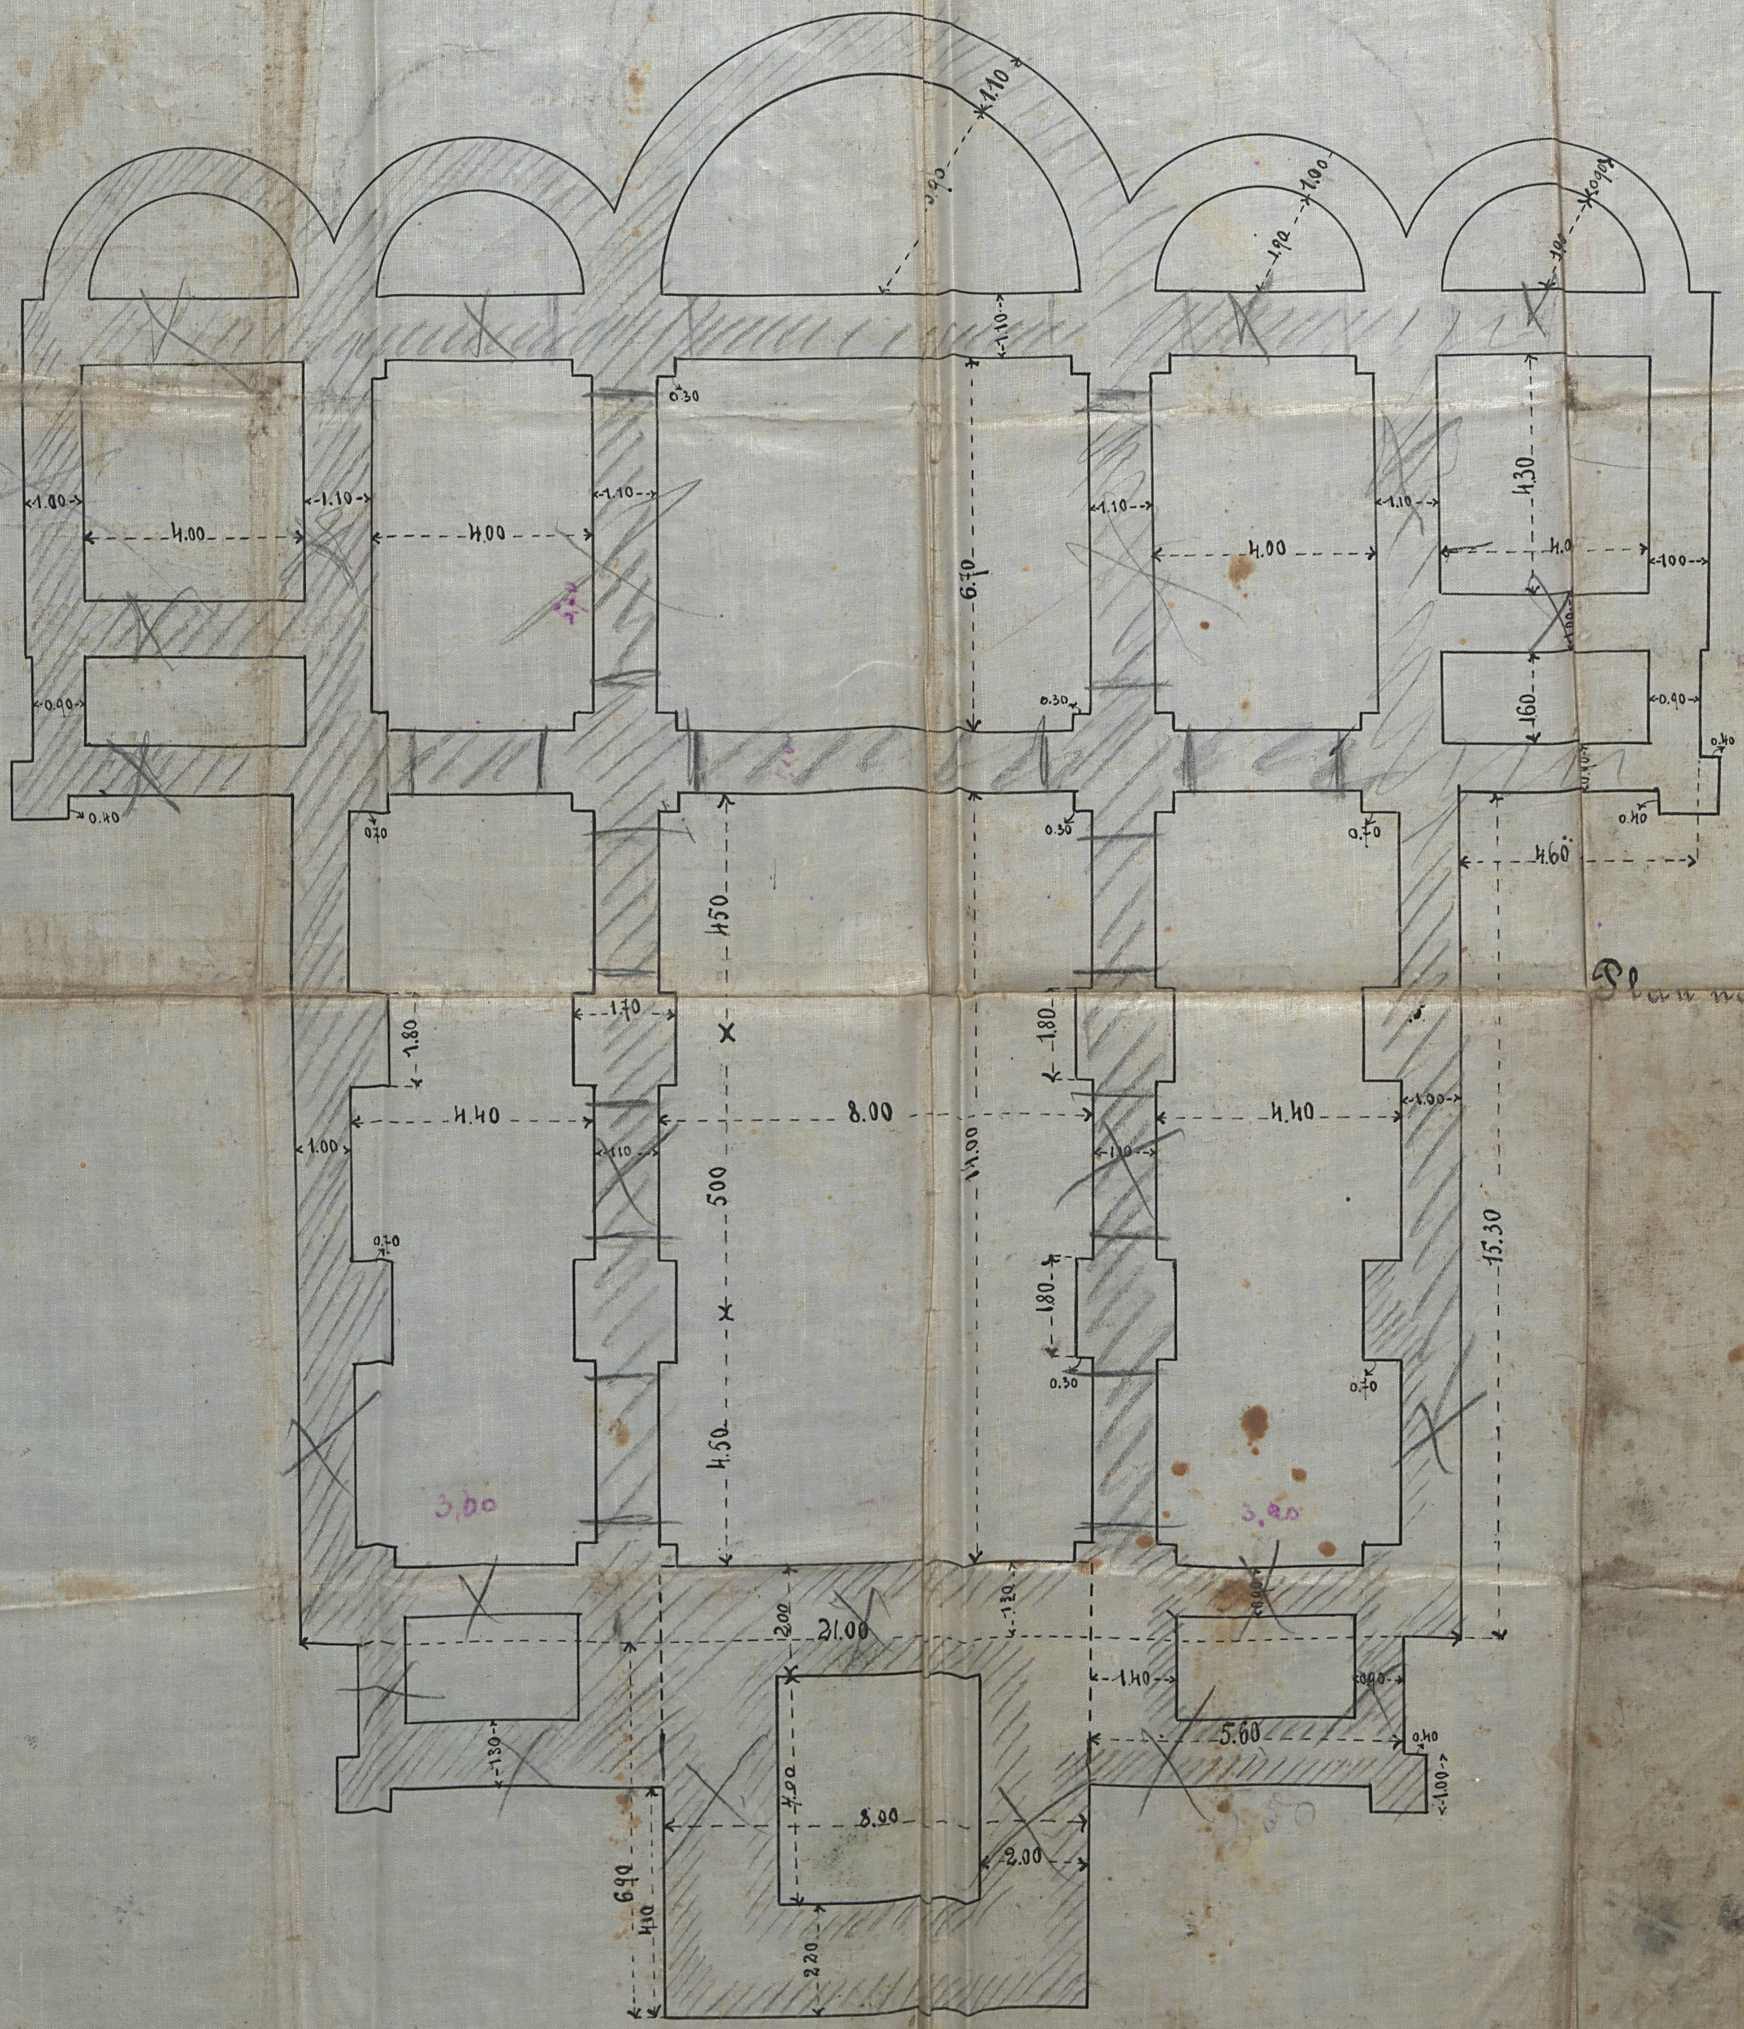


Plan na powierzchni ziemi.

Skala 1/100