

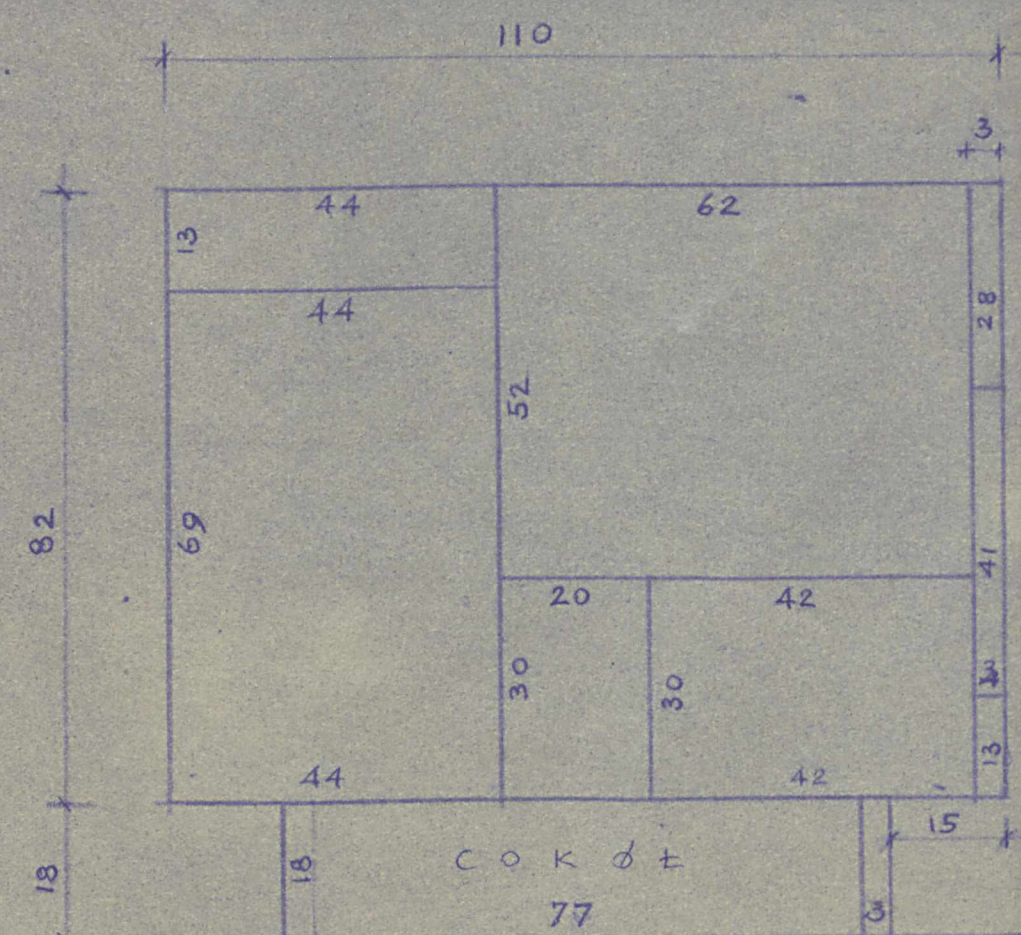


# PODZIAŁ PŁYT MARMUROWYCH

## ŚCIANKA PRZEDNIA /ANTEPEDIUM/ 1:10

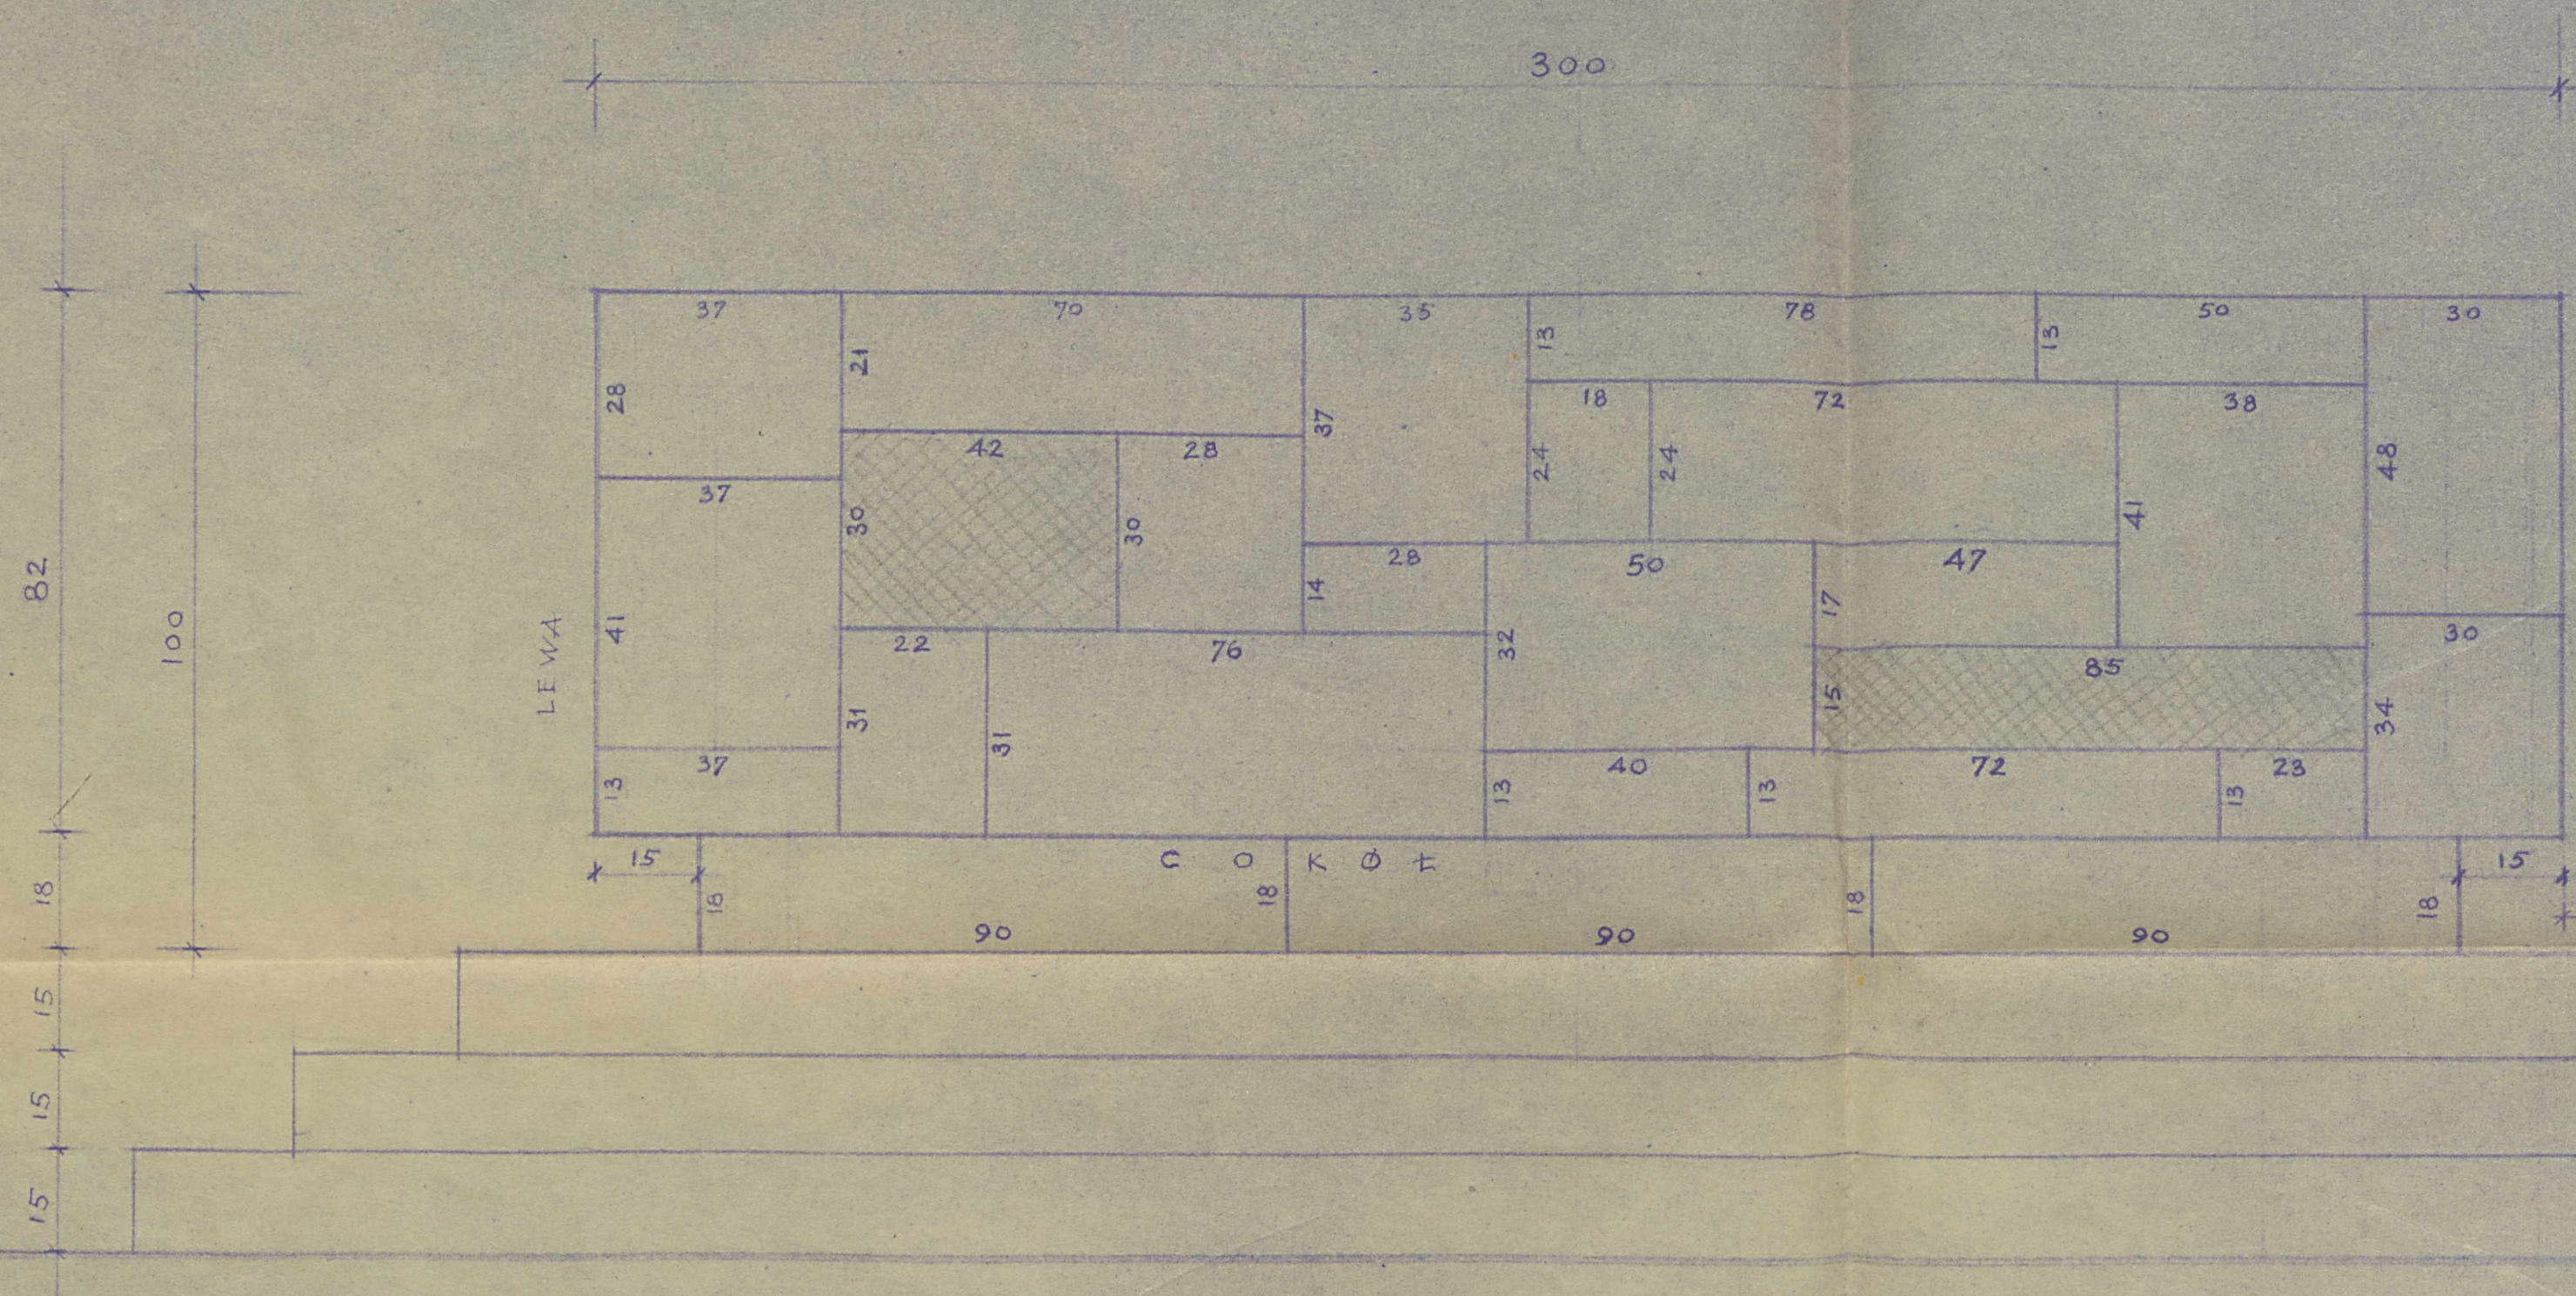

## ŚCIANKA BOCZNA LEWA 1:10


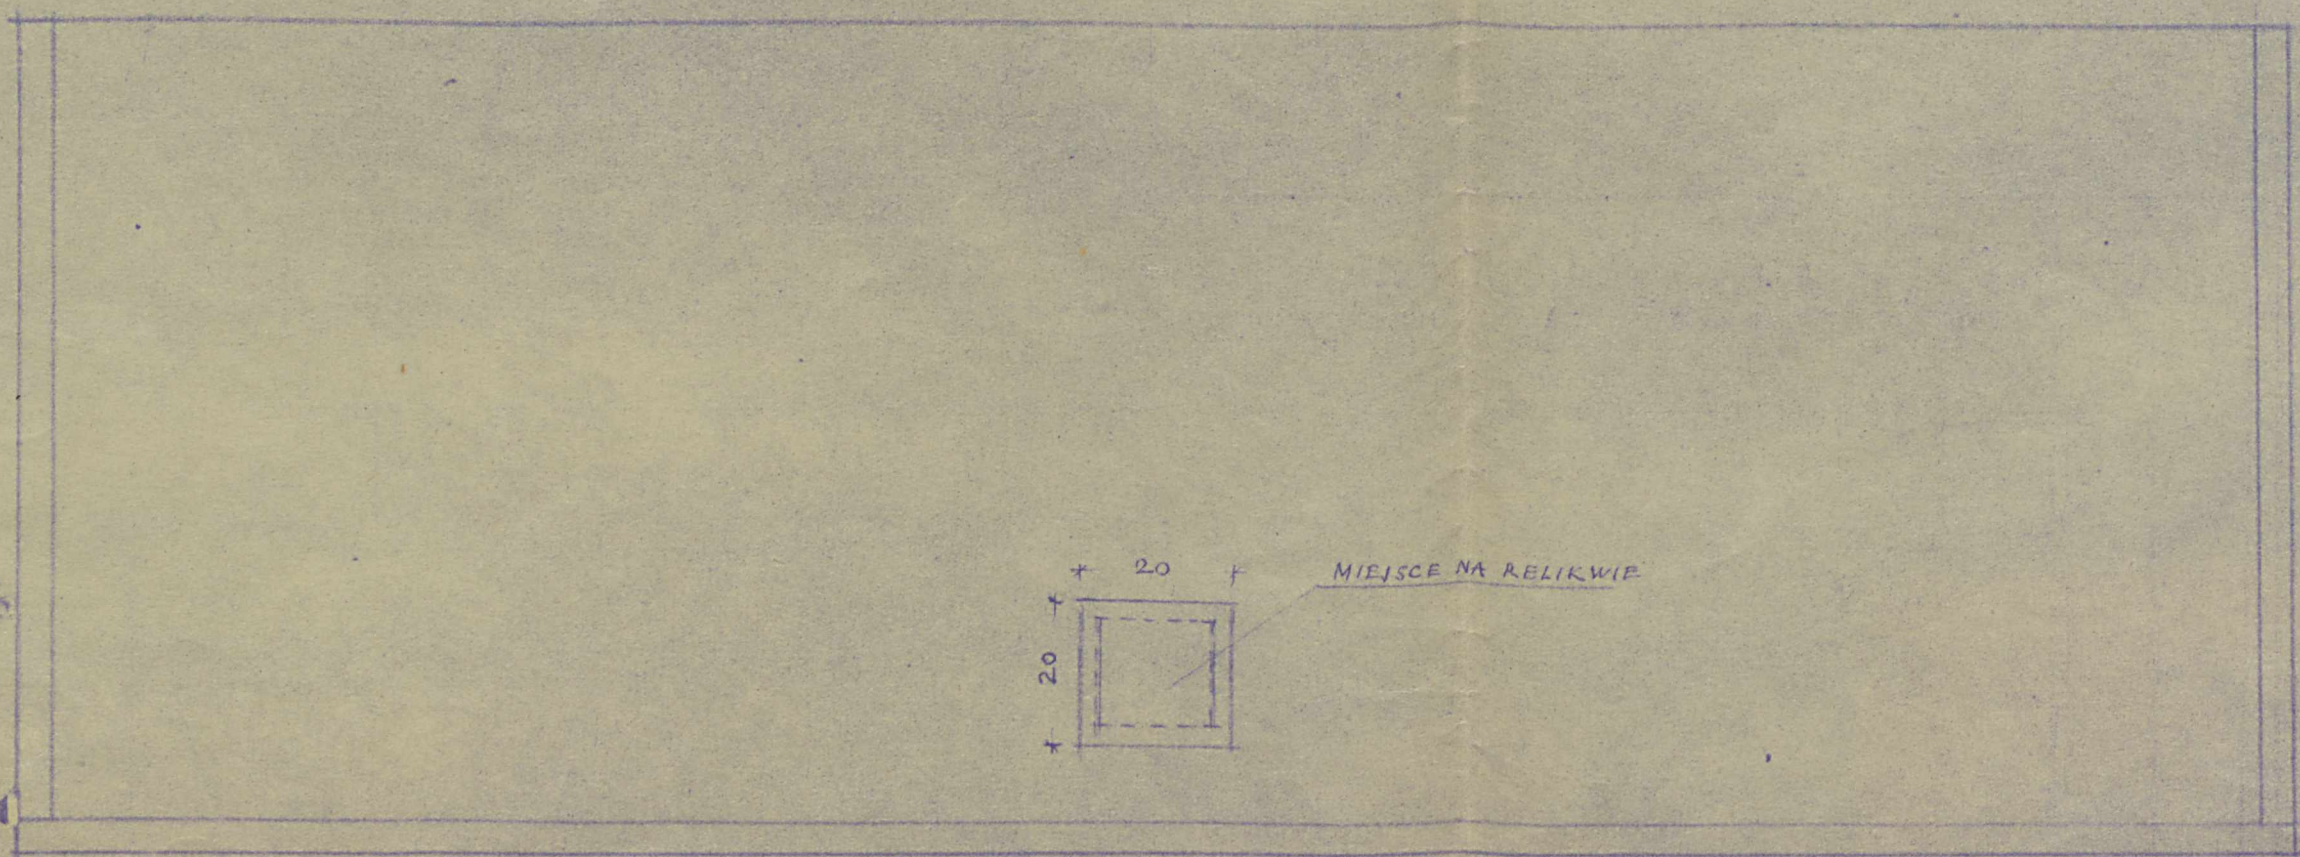


UWAGA: WYMIARY W CENTYMETRACH


Platy pokryte kratką ołowową będą zamontowane  
wg projektu projektanta podłogi - Jll

## WIDOK MENSY Z GÓRY 1:10



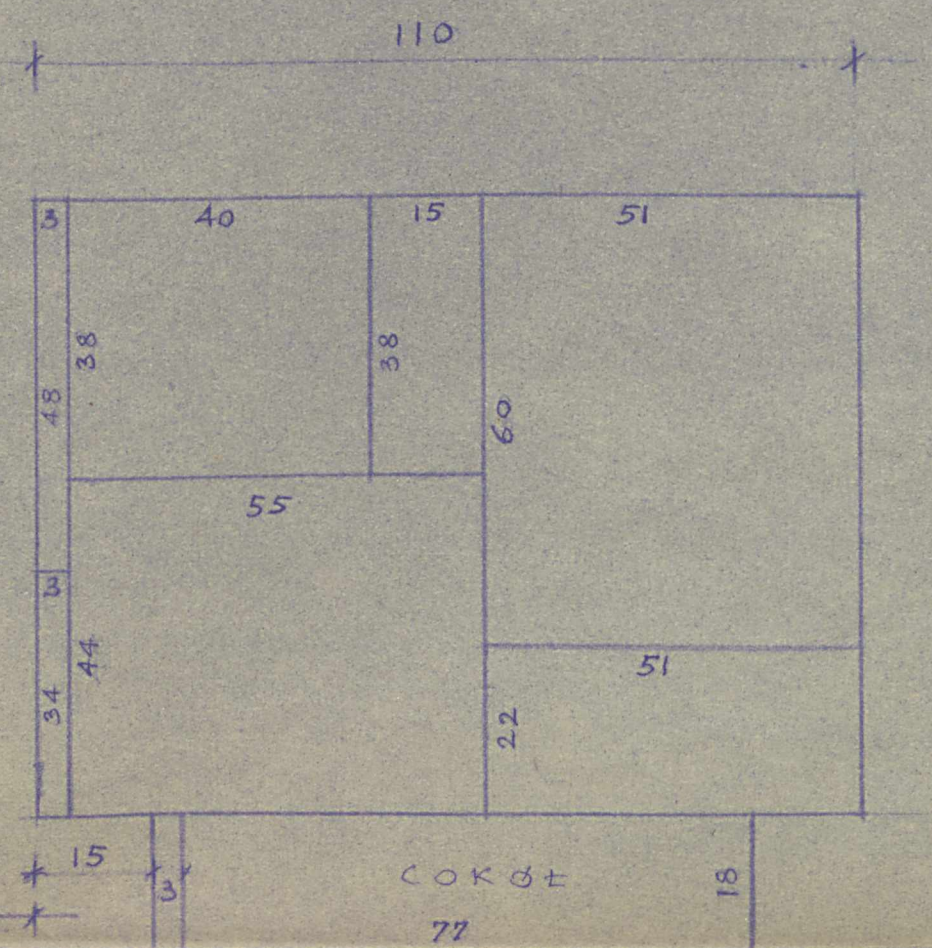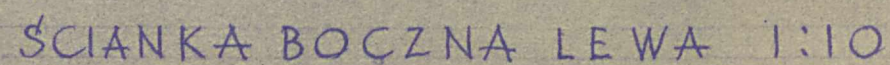


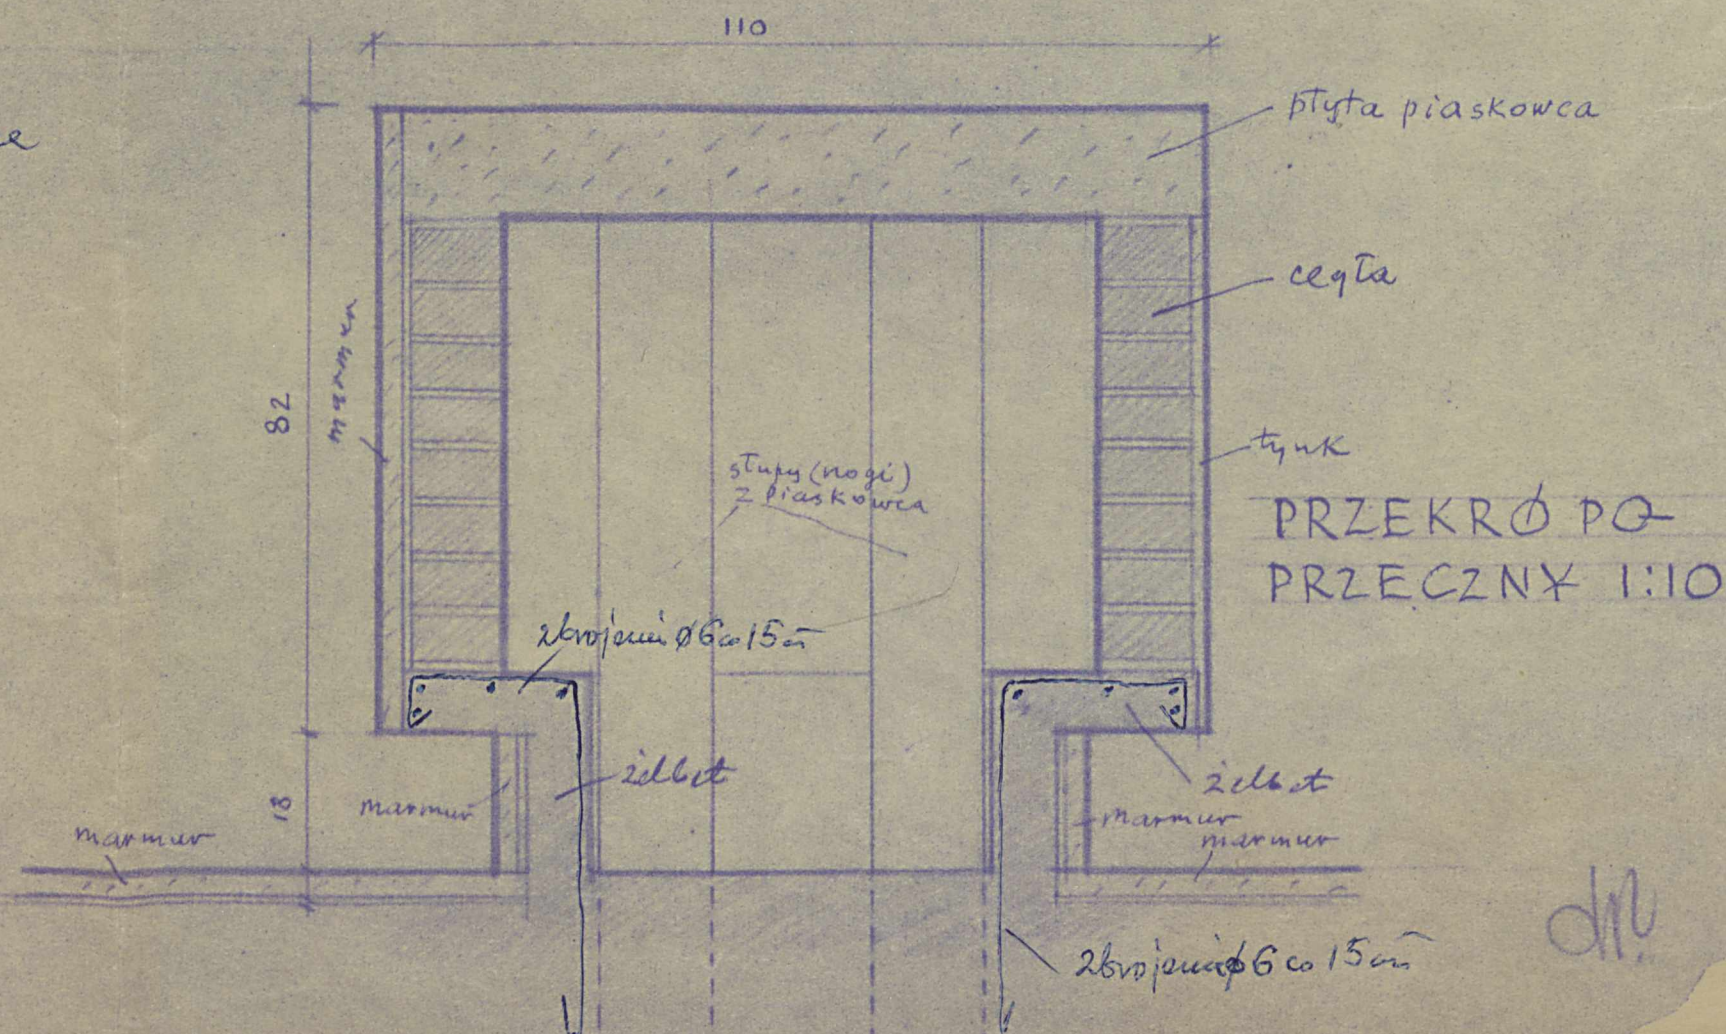

WIDOK MENSZY Z GÓRY 1:10