

Projekt przebudowy d. 12
0122 budowy skomunicy
w paraf. Kosturyni.

SKALA 1:50

WIAZANIE SCIANY FRONTOWEJ

WIAZANIE SCIAN POZOSTAŁYCH

KURJA DIECEZJALNA
SANDOMIERSKA



№ 4936/36



SANDOMIERZ


WIAZANIE GORNE

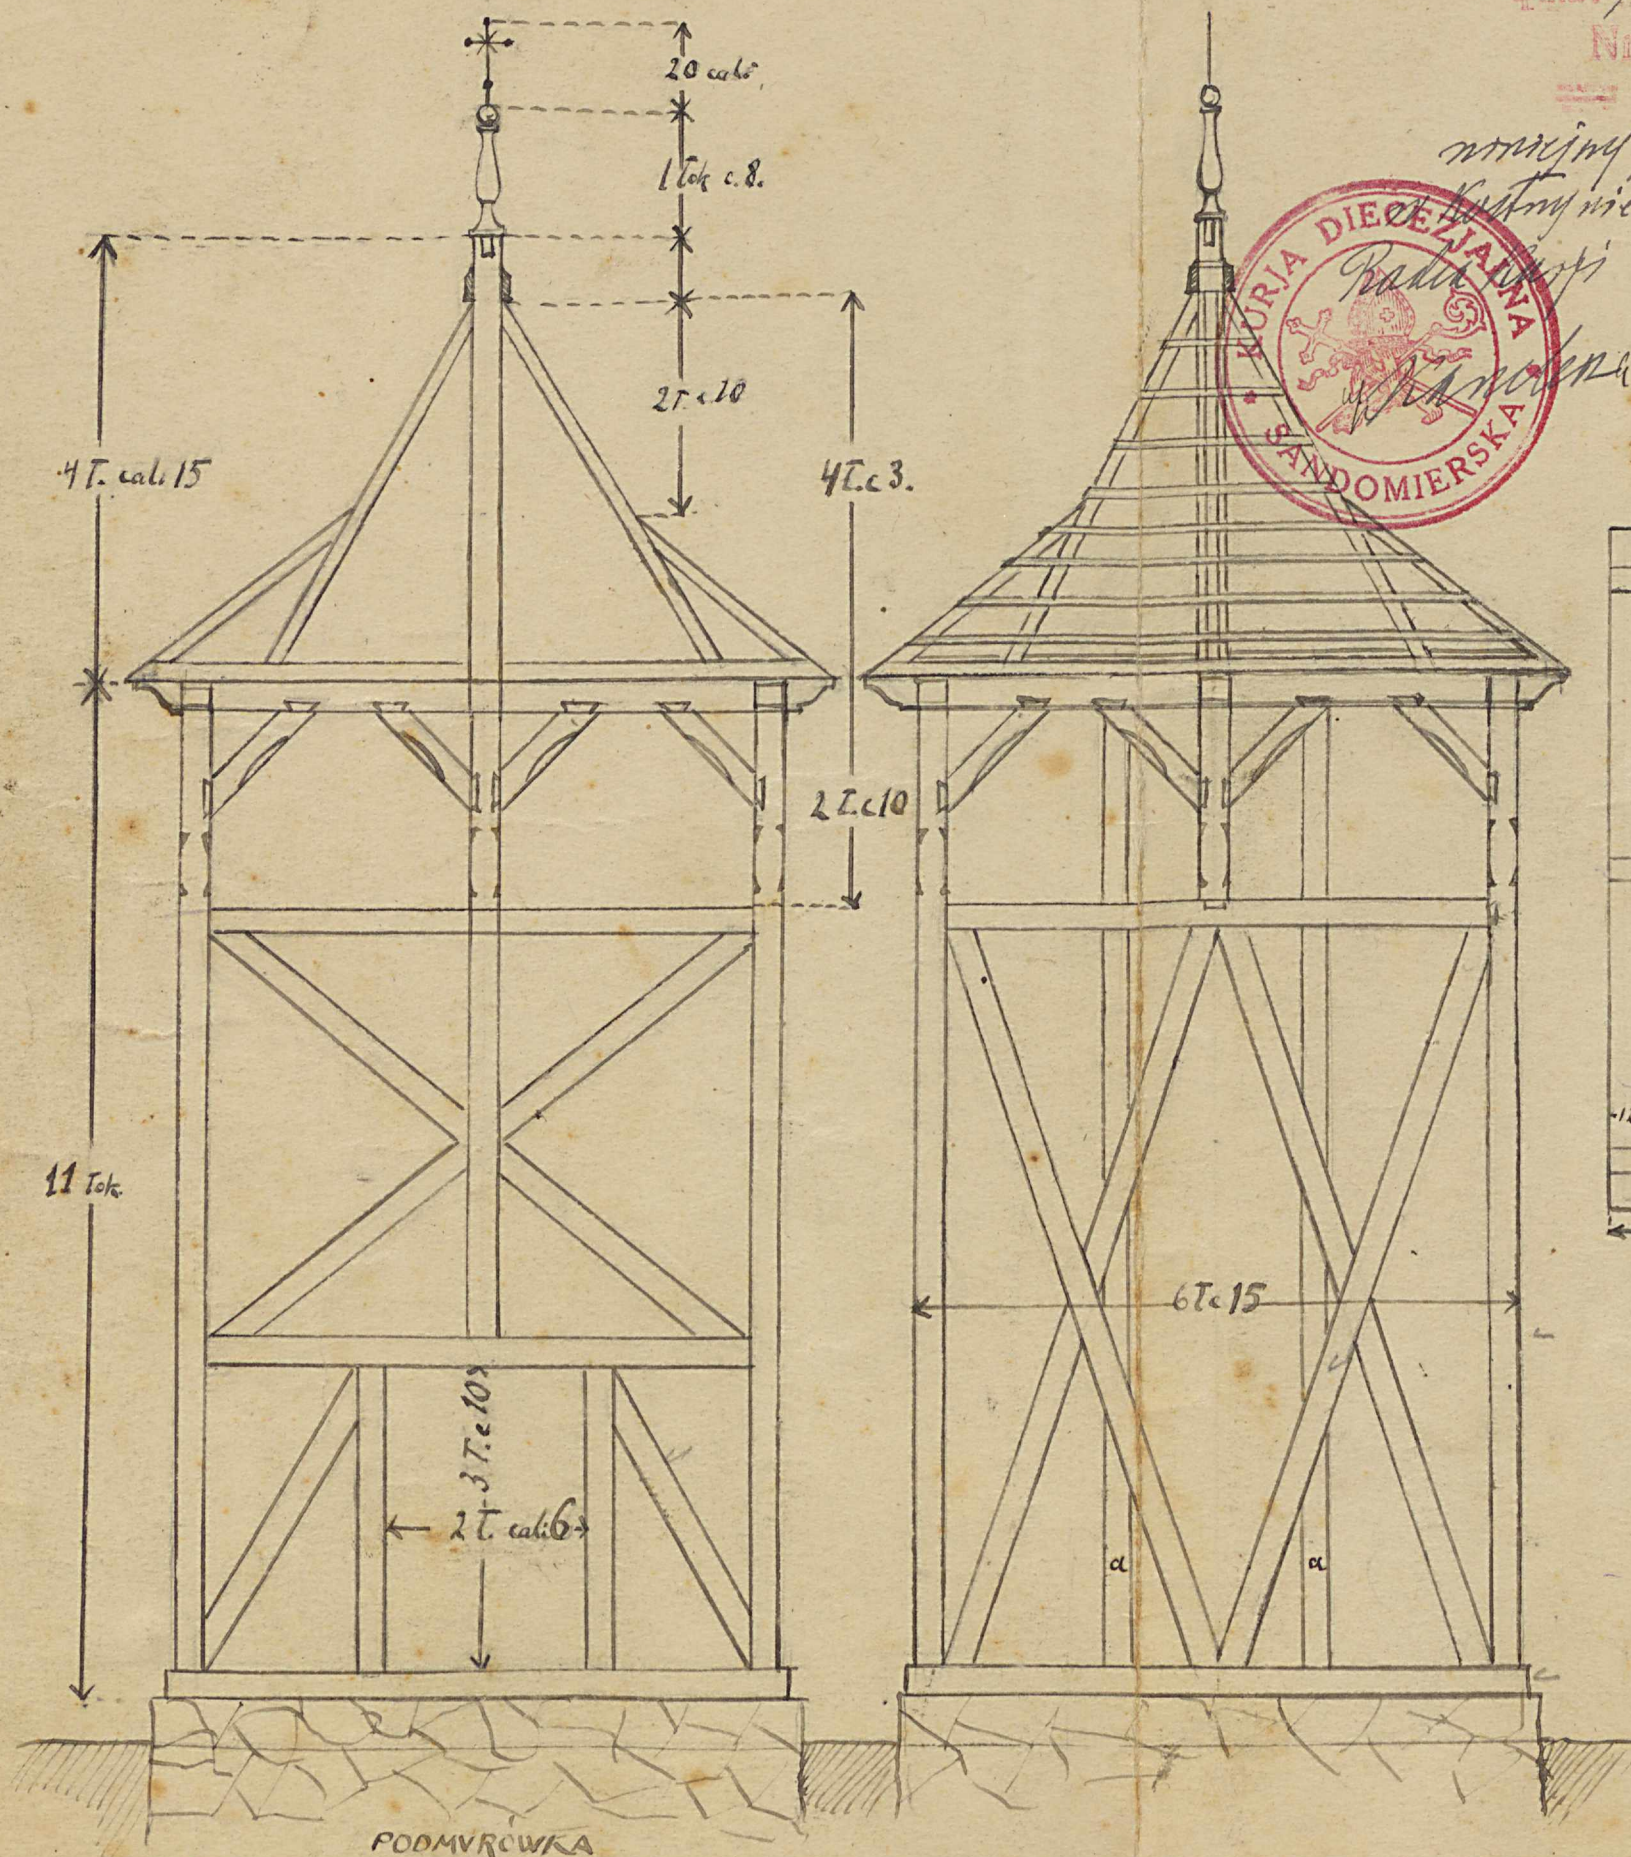


PODMYROWKA

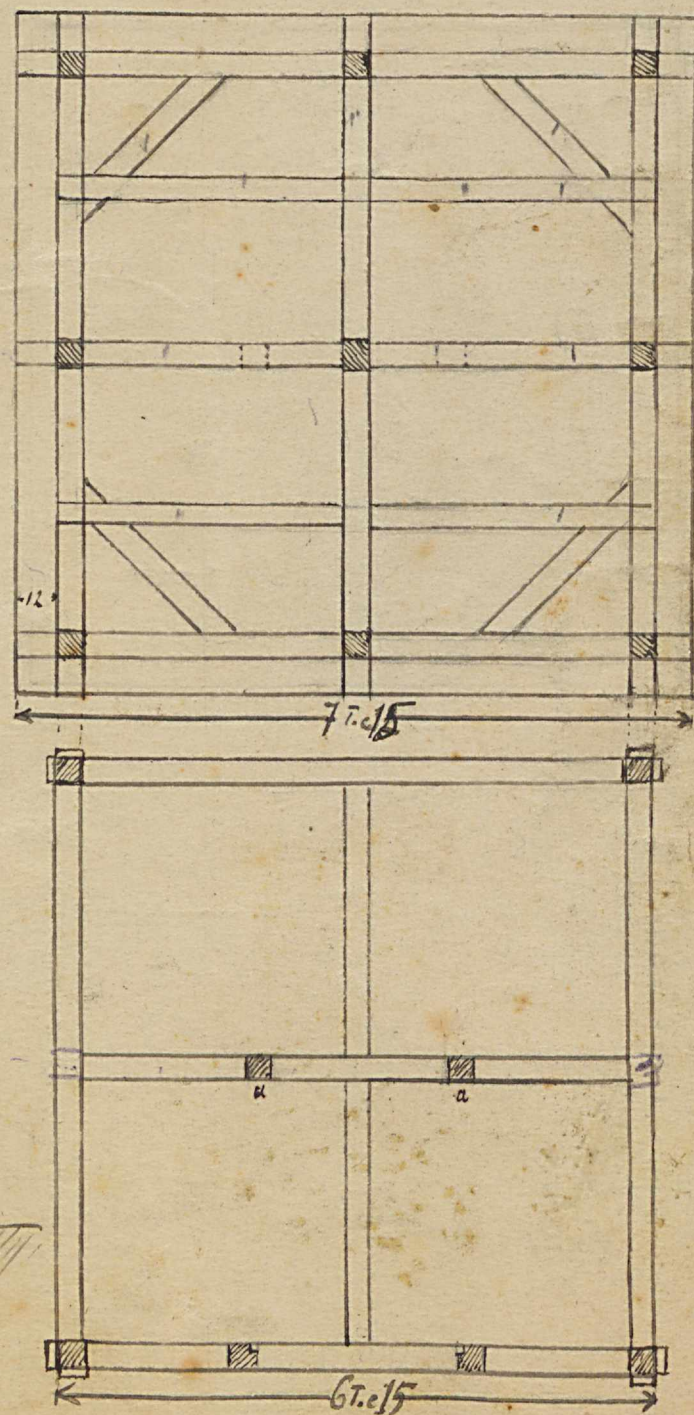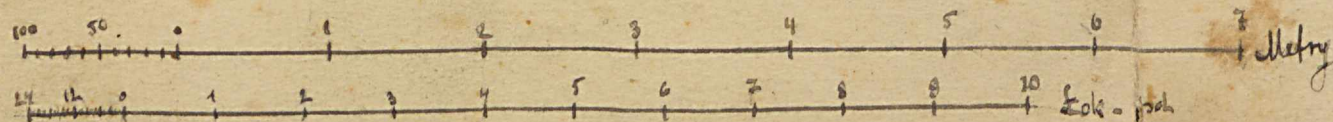


W. DOLNE


PRZEKROJ PODŁWŻNY.

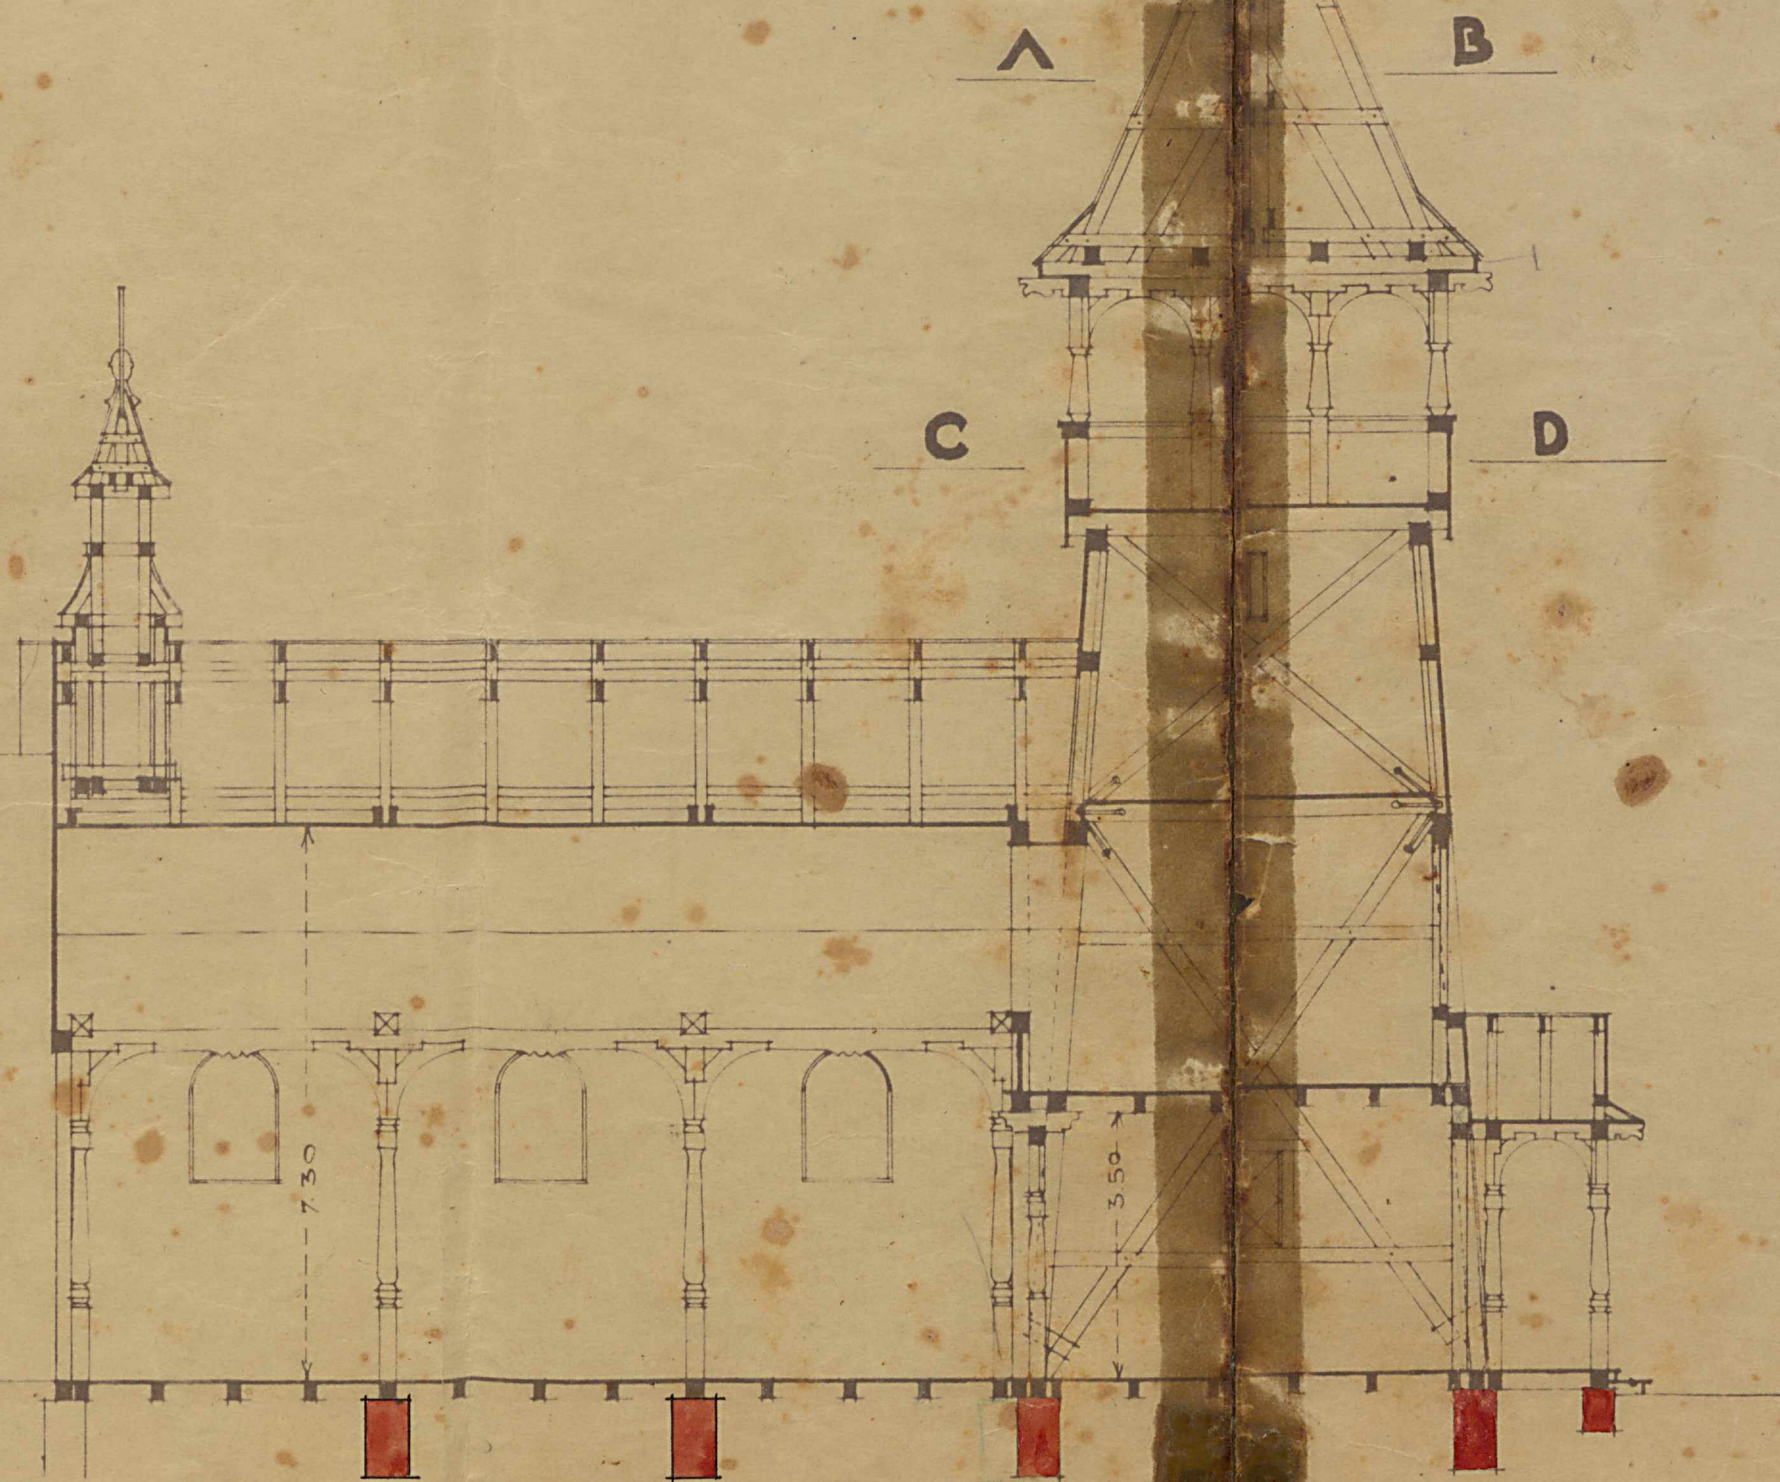


A-B.

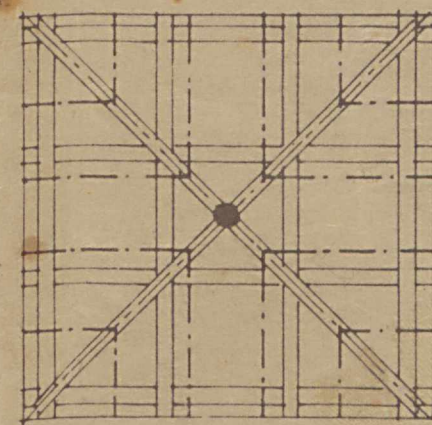

C-D.

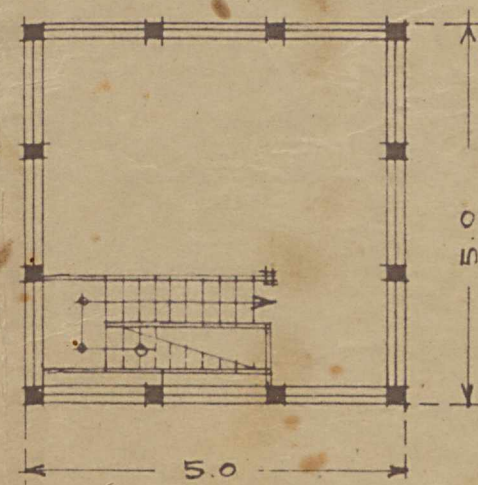


Ilość słupów w nawie została zmniejszona z 10^{tych} rzł. podanych w wykazie do 8^{tych} rzłk, 2 zbędne będą użyte na słupy balkonów chóru.

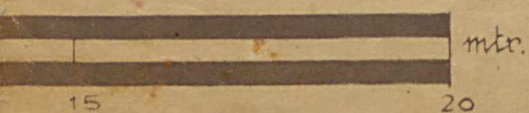



RZVT POZIOMY.

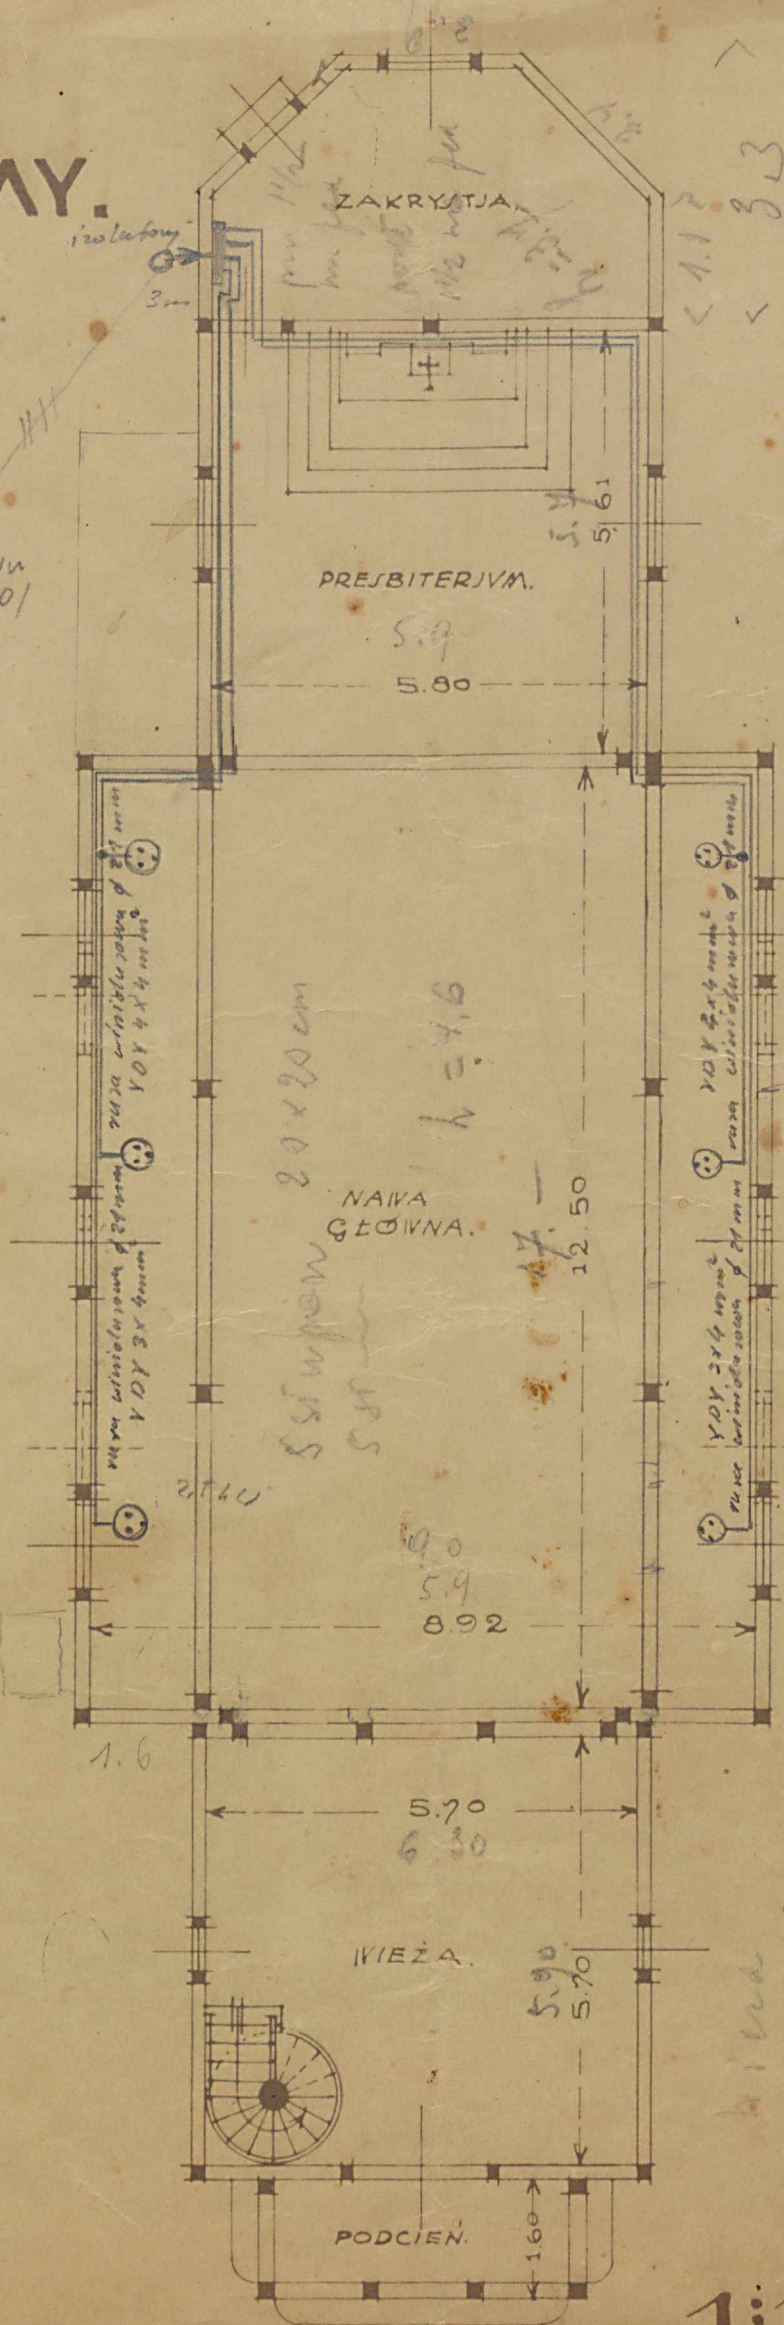

1:100



Nr. 5233.

Niniejszy projekt przebudowy kościoła
parafialnego w Kostrzynie, powiatu Radomskiego

Kurja Diecezjalna Sandomierska aprobuje .-

Sandomierz, dnia 17 stycznia 1928 roku




Radca Kurji:


Kanclerz Kurji: *Ks. M. Fr. Jop.*

PRZEKROJ POPRZECZNY


WYKAZANIEM PRZEBUDOWY EGZYSTUJĄCYCH WIAZAN
DACHOWYCH CELEM PODNIESIENIA WYSOKOŚCI WNETRZA

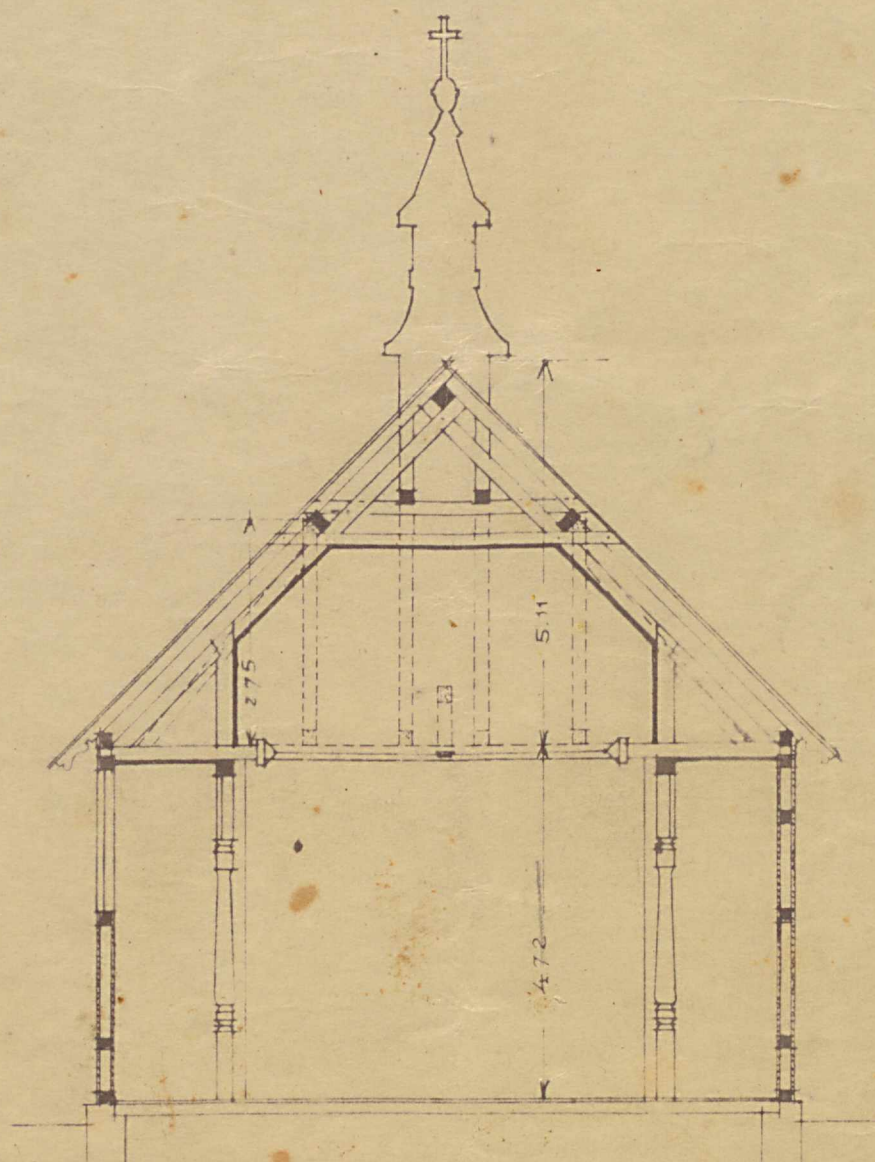

PRZEKROJ POPRZECZNY Z WIDOKIEM NA CHÓR.

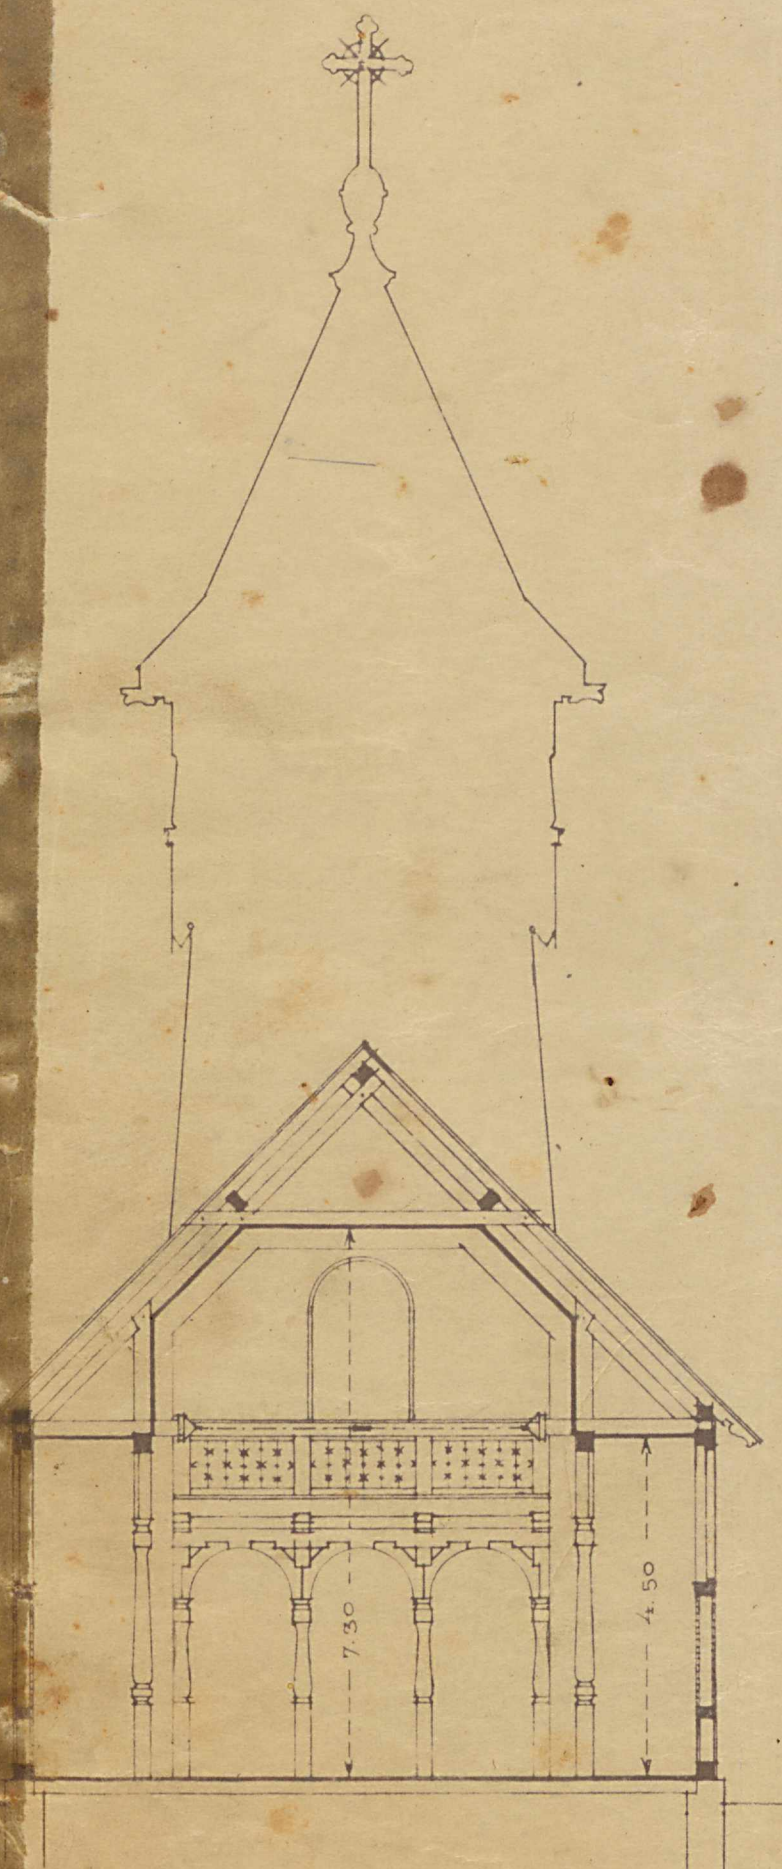


1:100

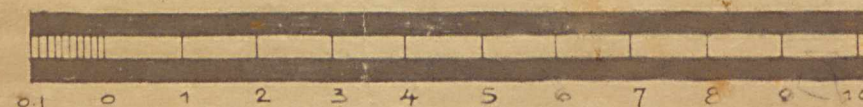


WIDOK BOCZNY.



PROJEKT DZWONNICY W KOSTRZYNIE

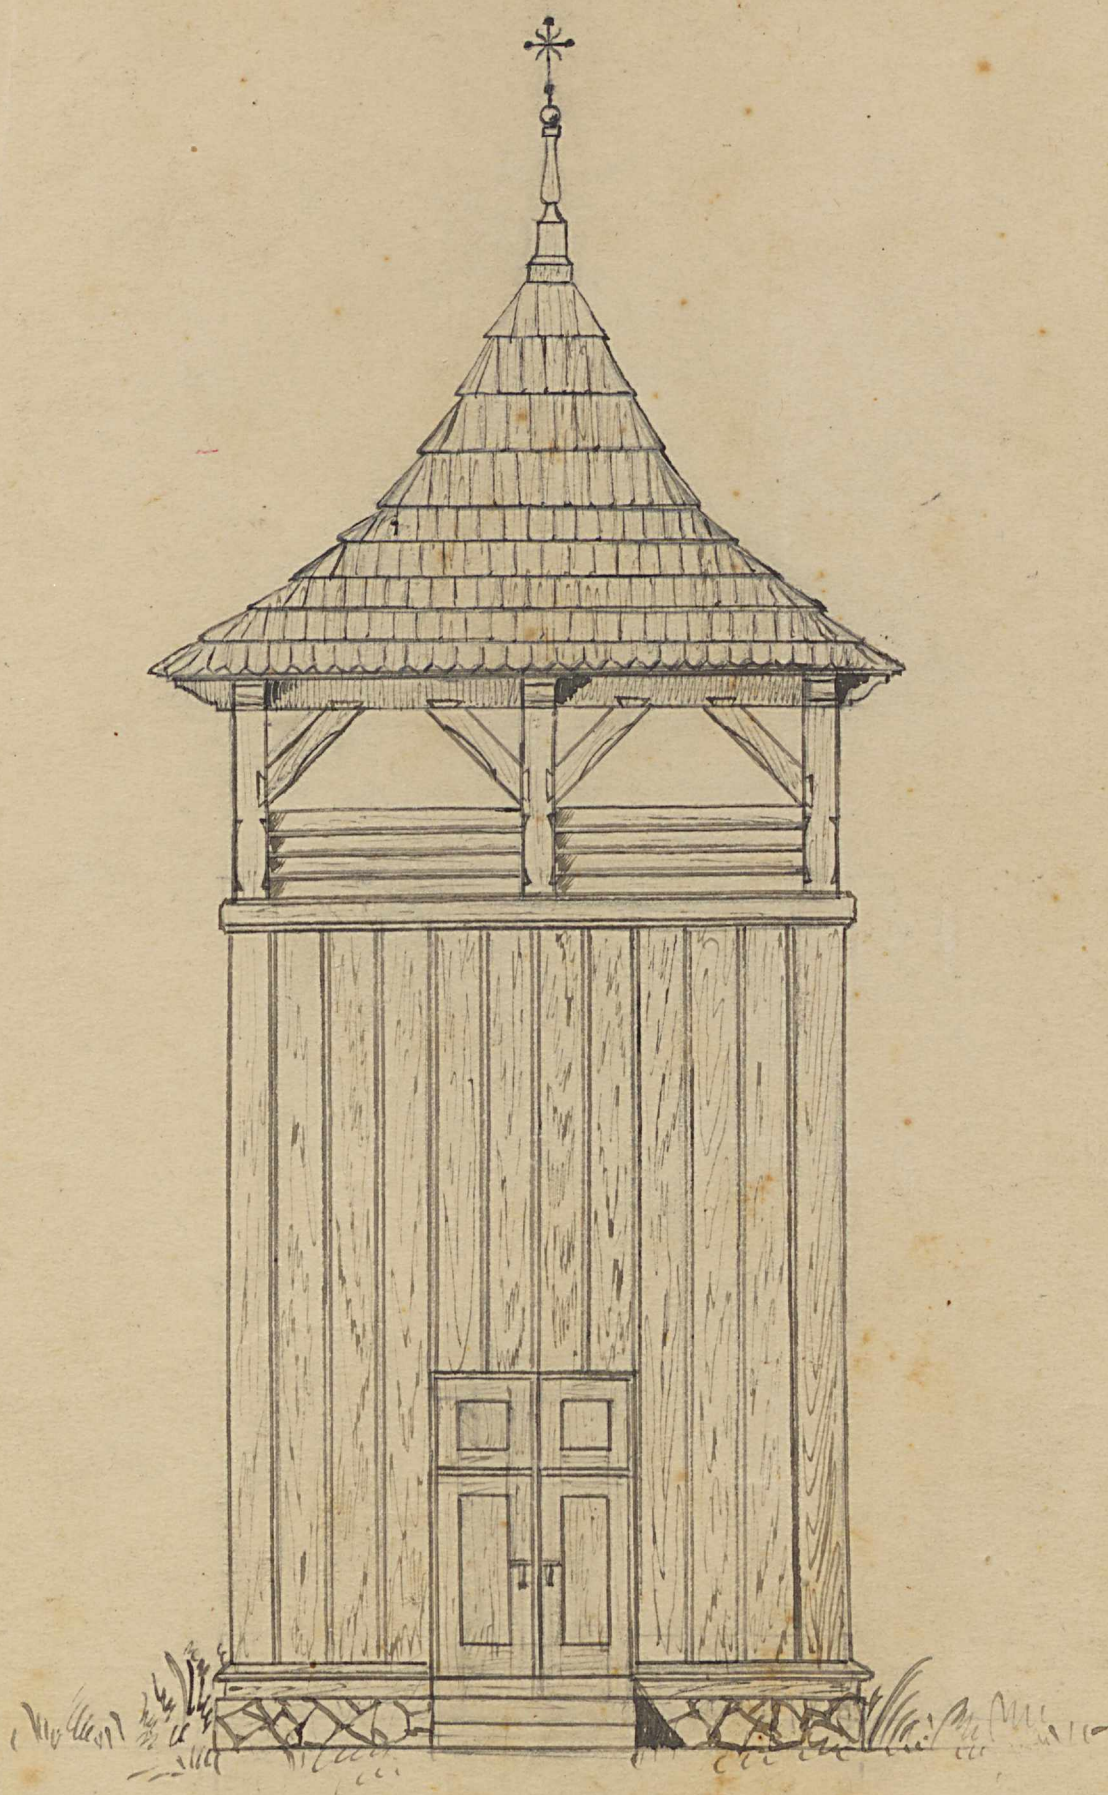

SKALA 1:50


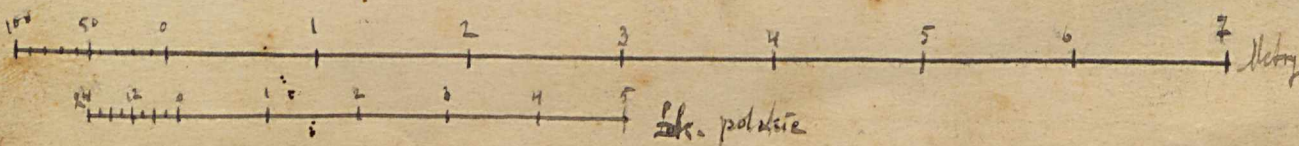


WIĄZANIE ŚCIANY FRONTOWEJ


SKALA 1:50

WIĄZANIE ŚCIAN POZOSTAŁYCH

PROJEKT DZWONNICZY W KOSTRZYŃNIE

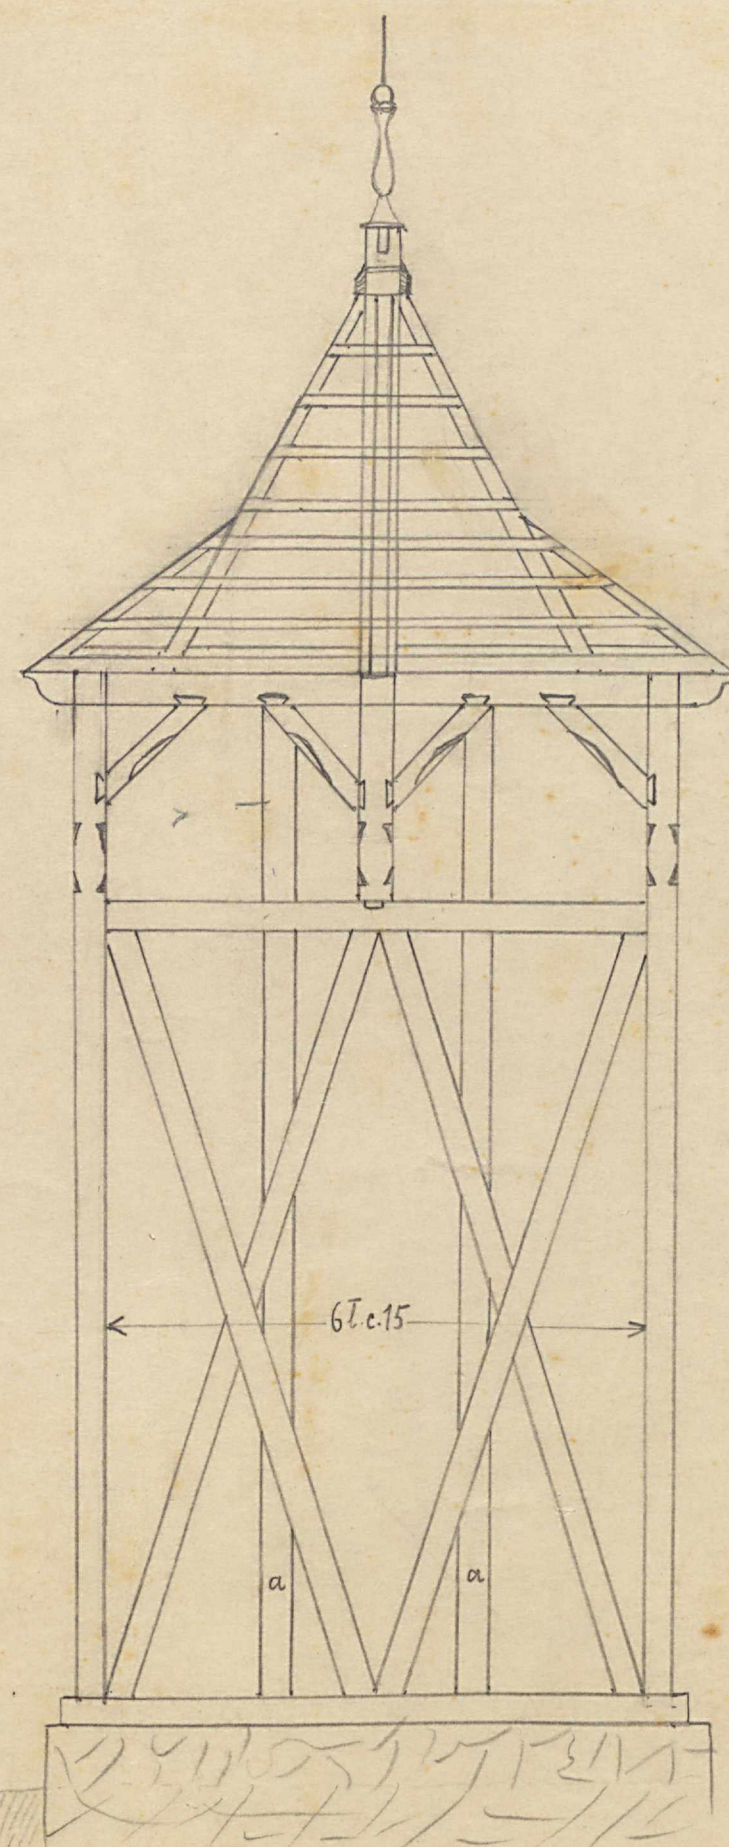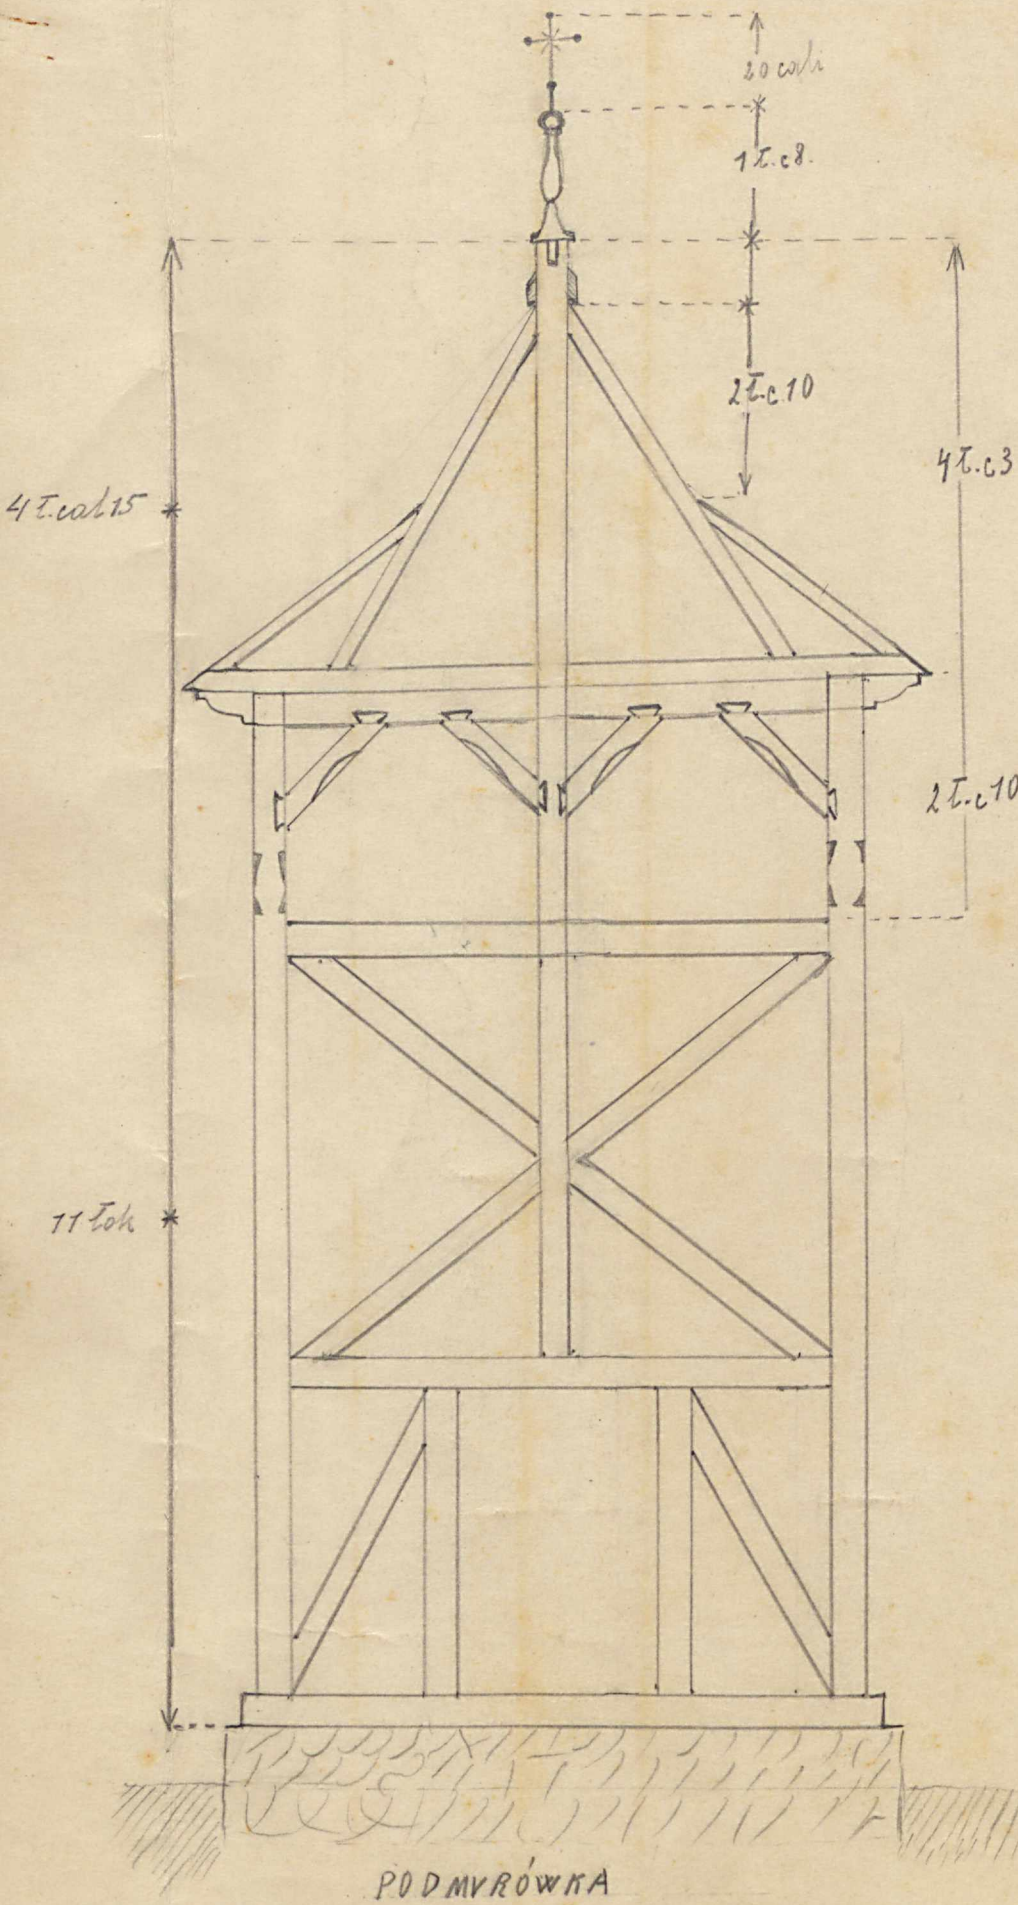

WIĄZANIE GÓRNE

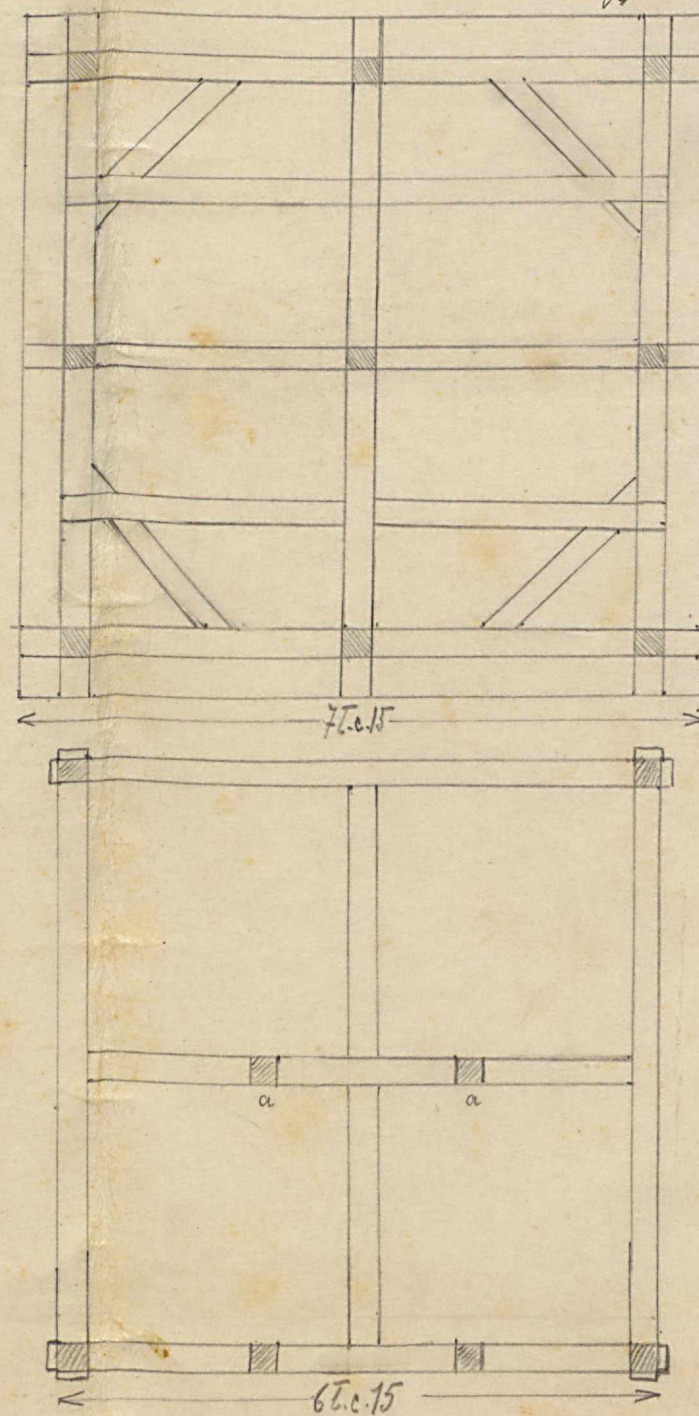

KURJA DIECEZJALNA
SANDOMIERSKA

Dnia 7. Czerwca 1936 r.


Nr. 4903/36

SANDOMIERZ







SKALA 1:50

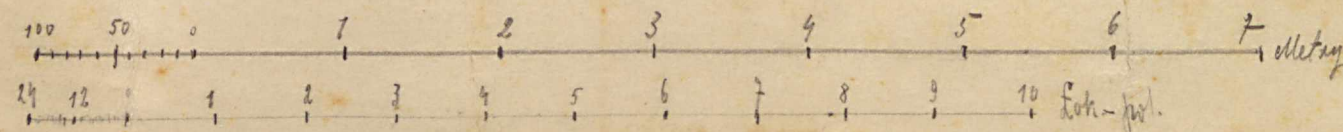



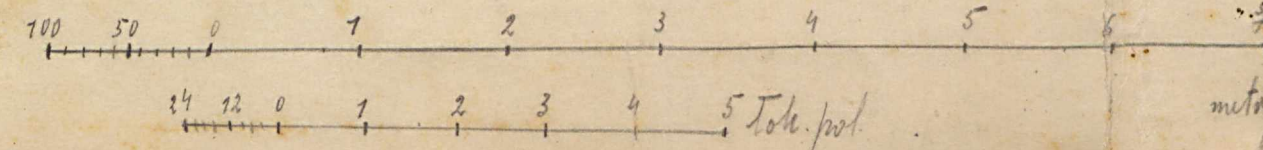



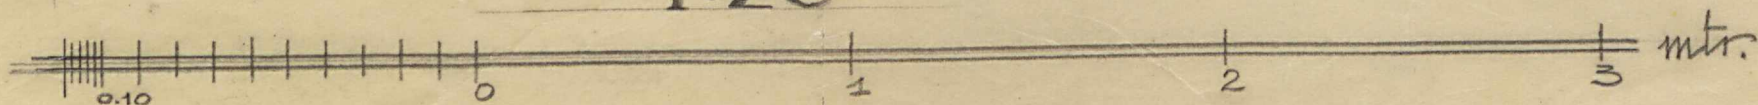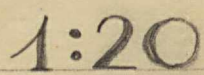


Widok boczny.

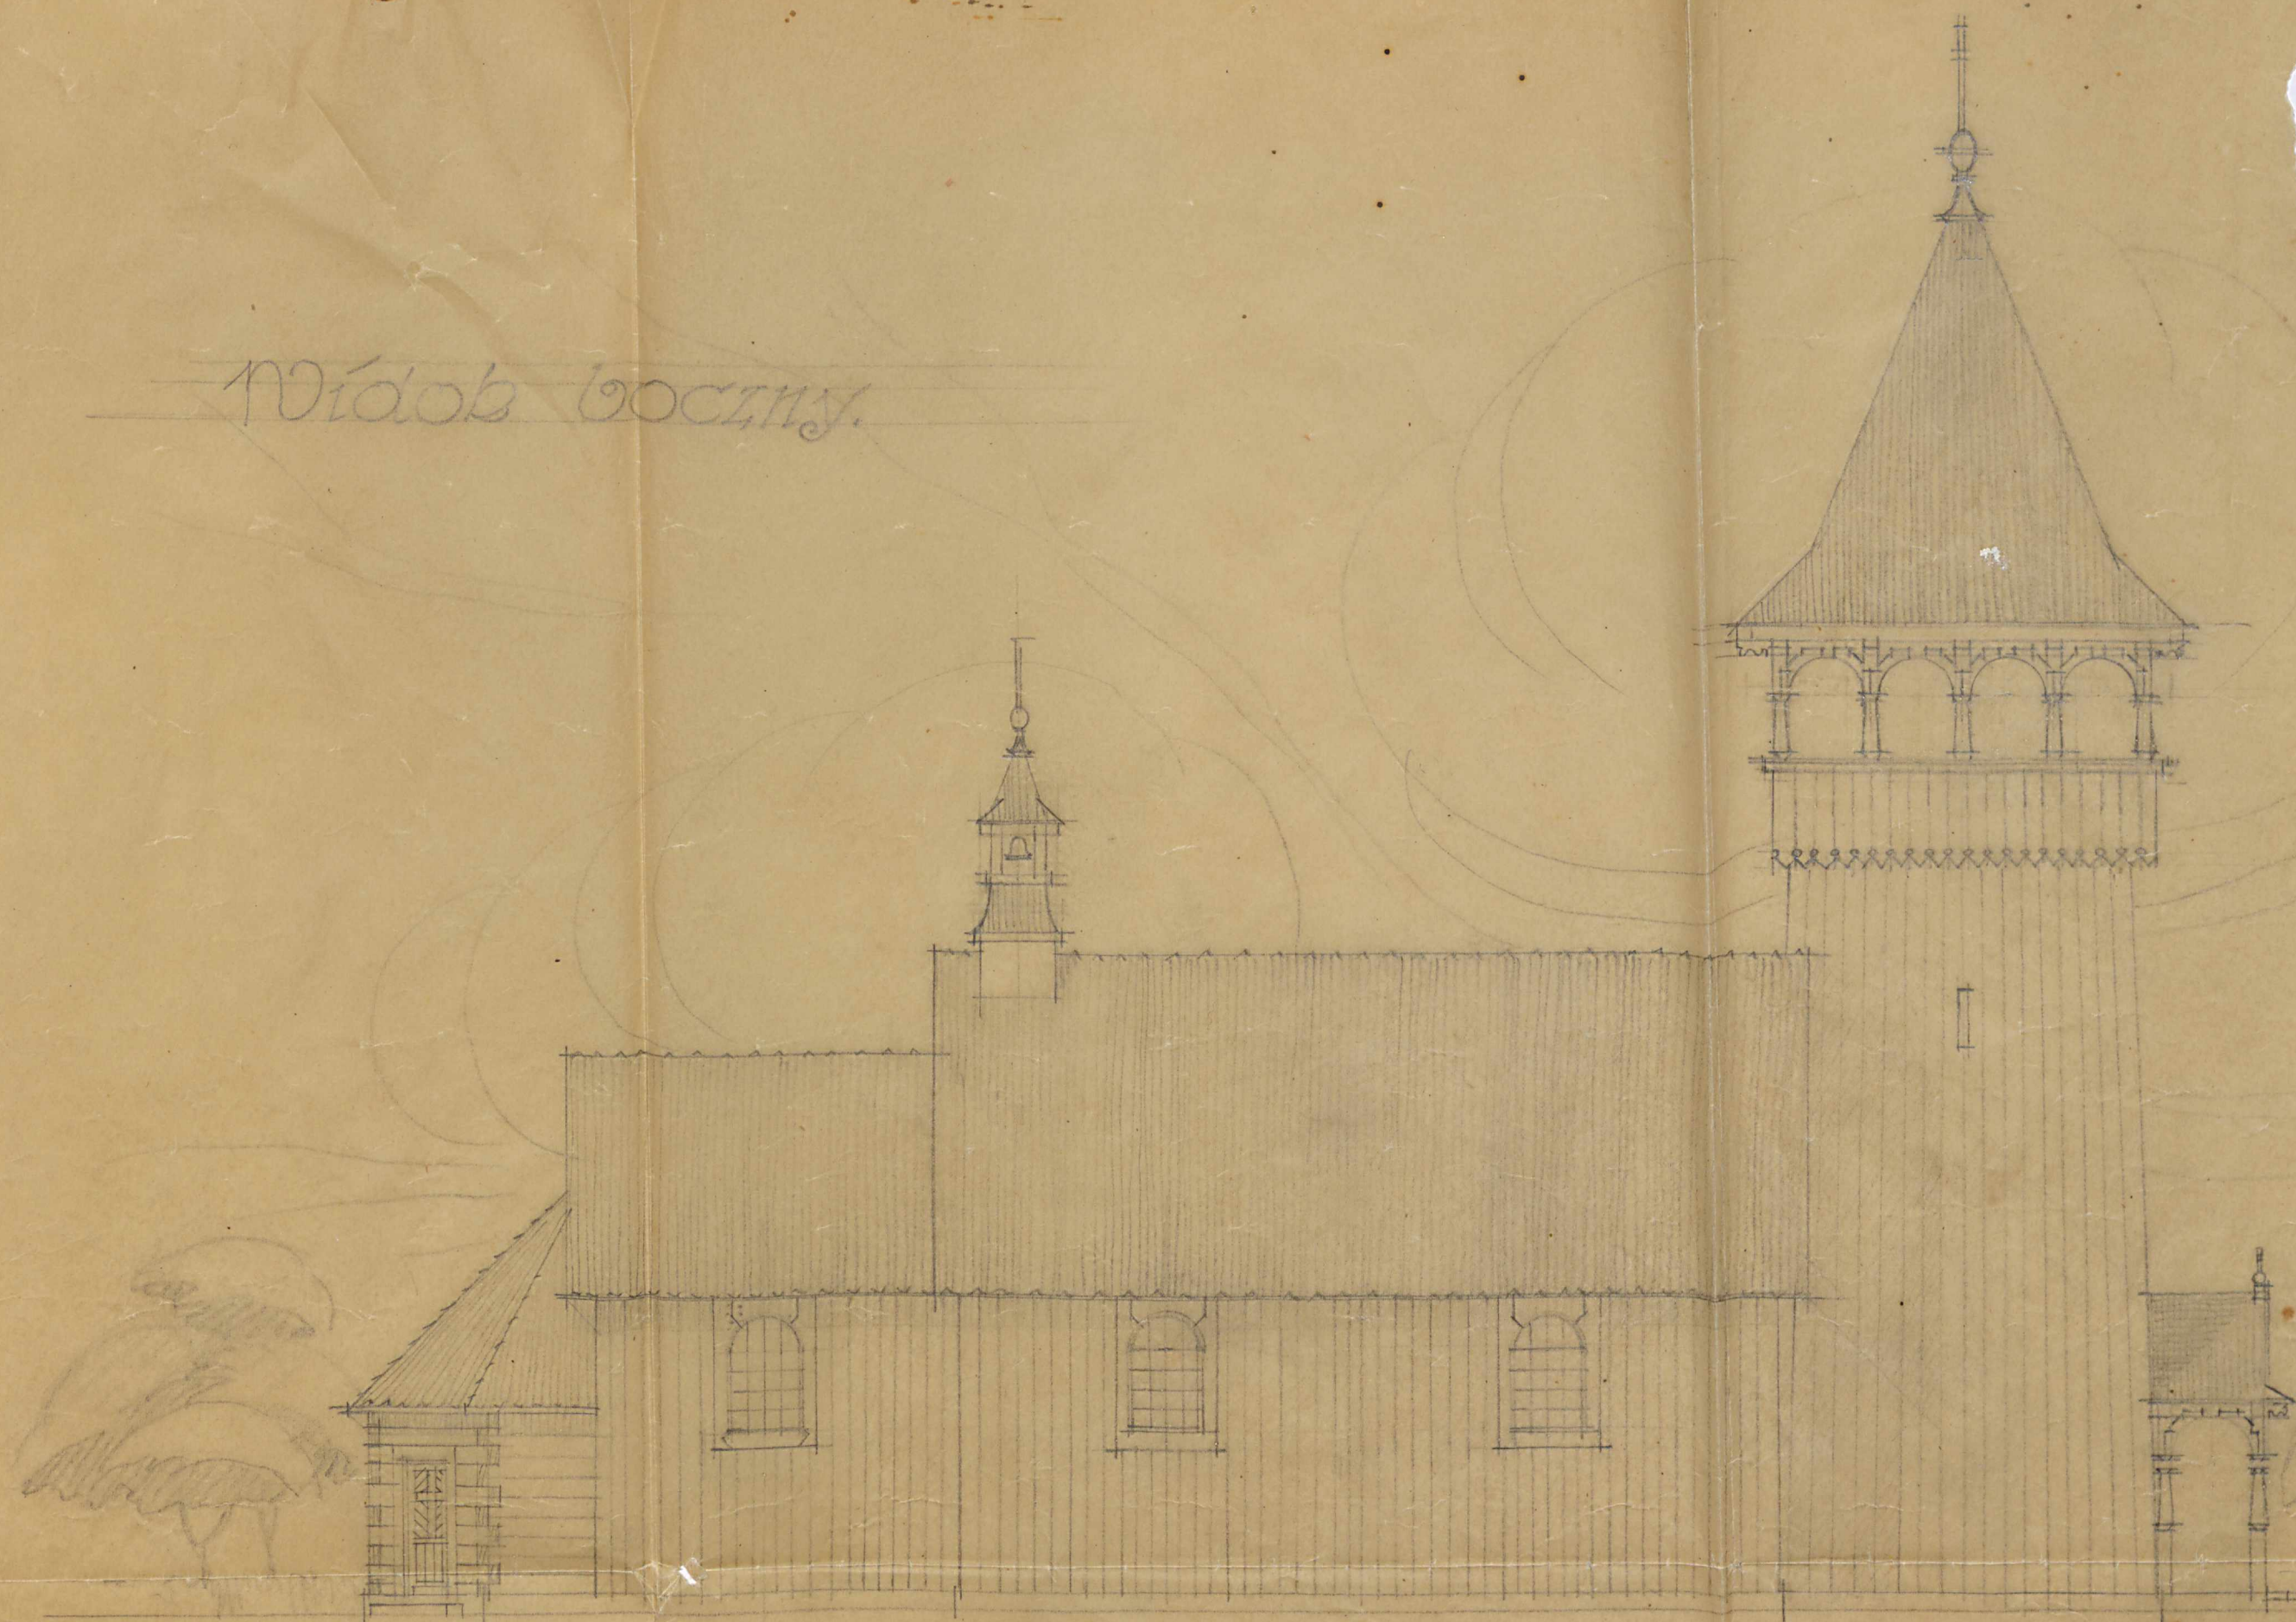

Plan poziomy.

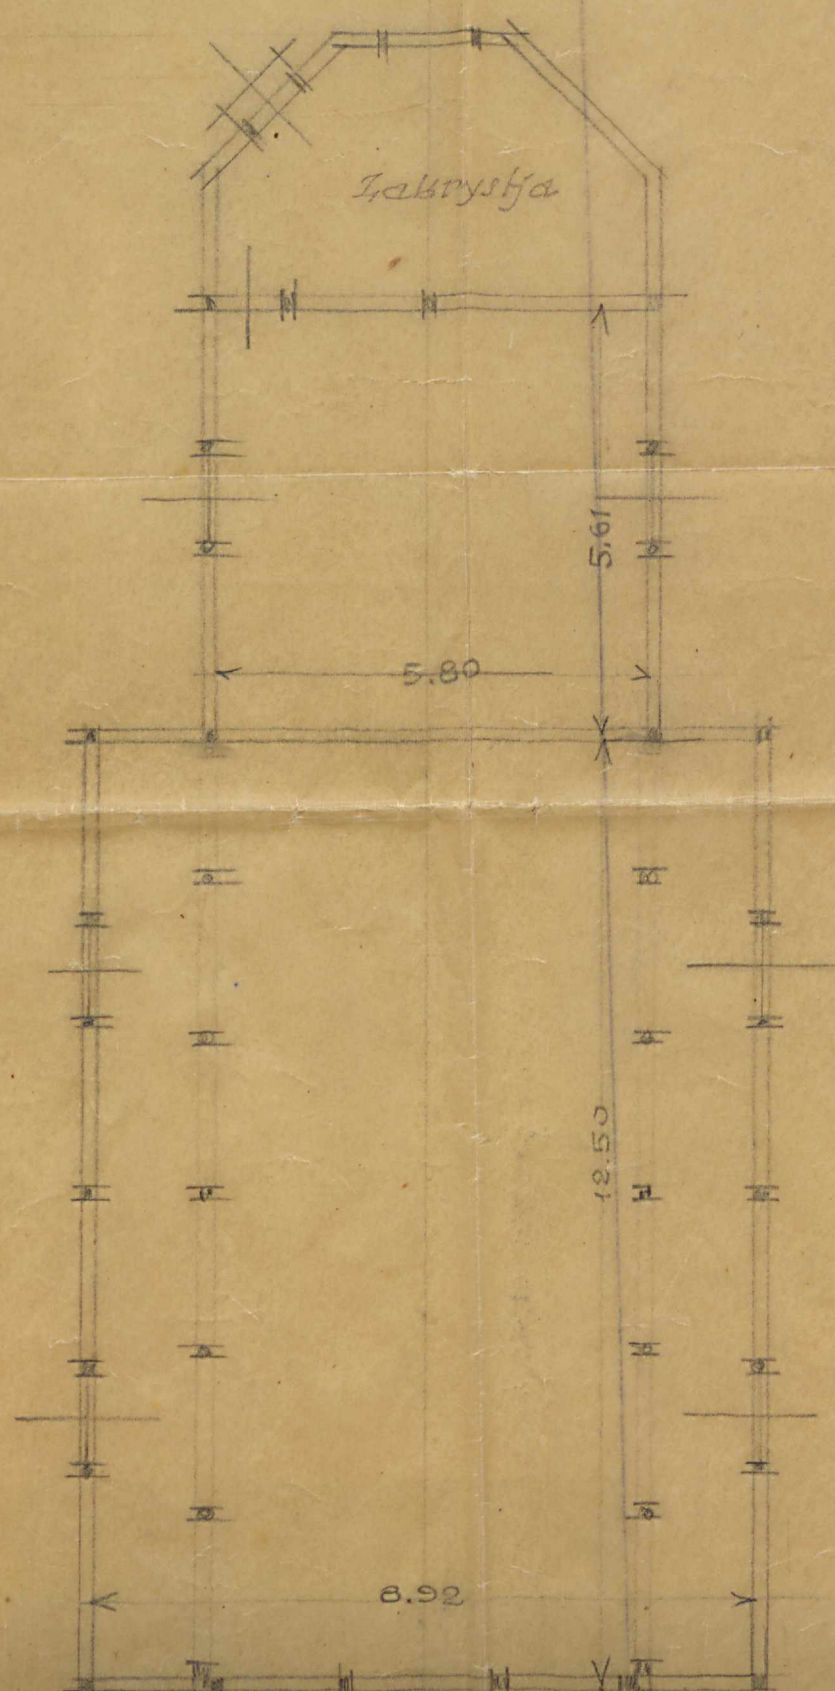


Przekrój.

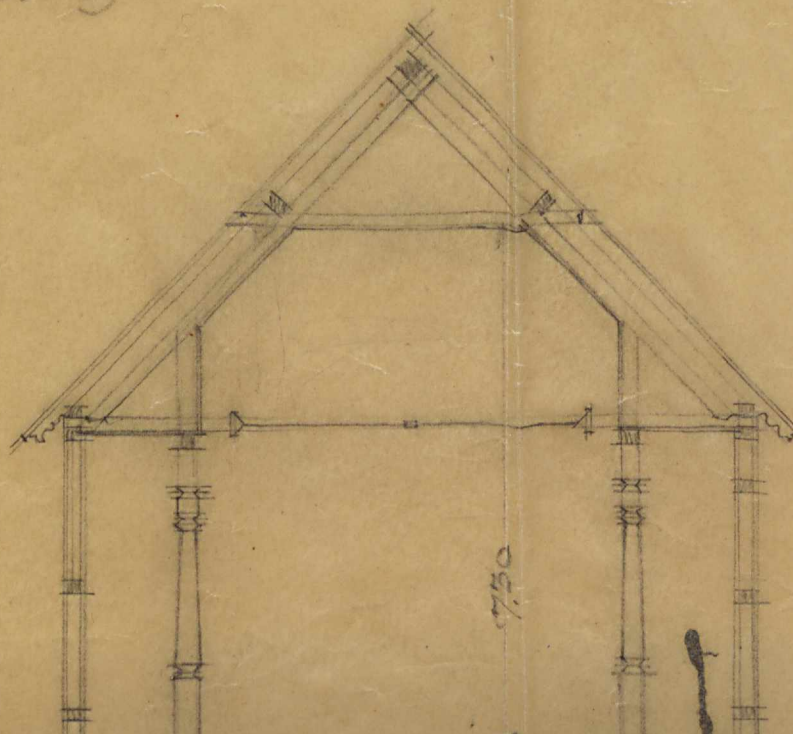


kościół w Bostrymiv.

Projekt dobudowy wieży
oraz przebudowy wnętrza
dachowych celem podniesienia



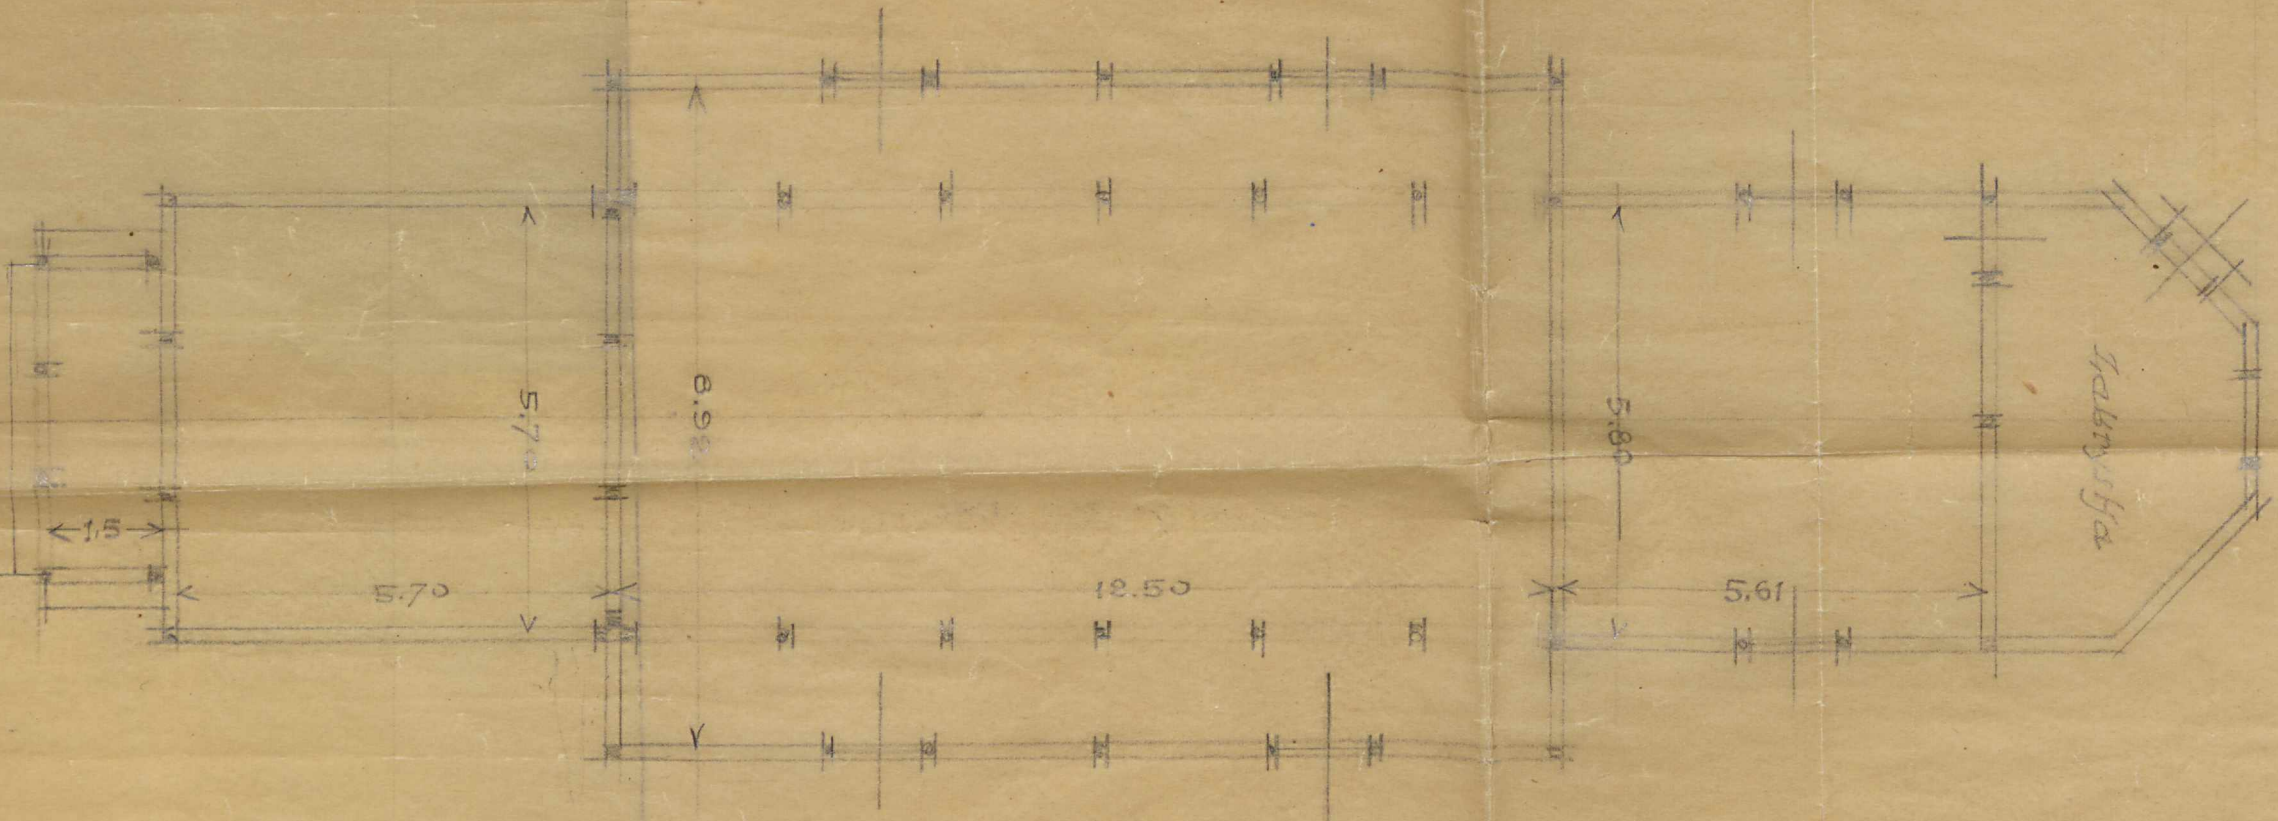


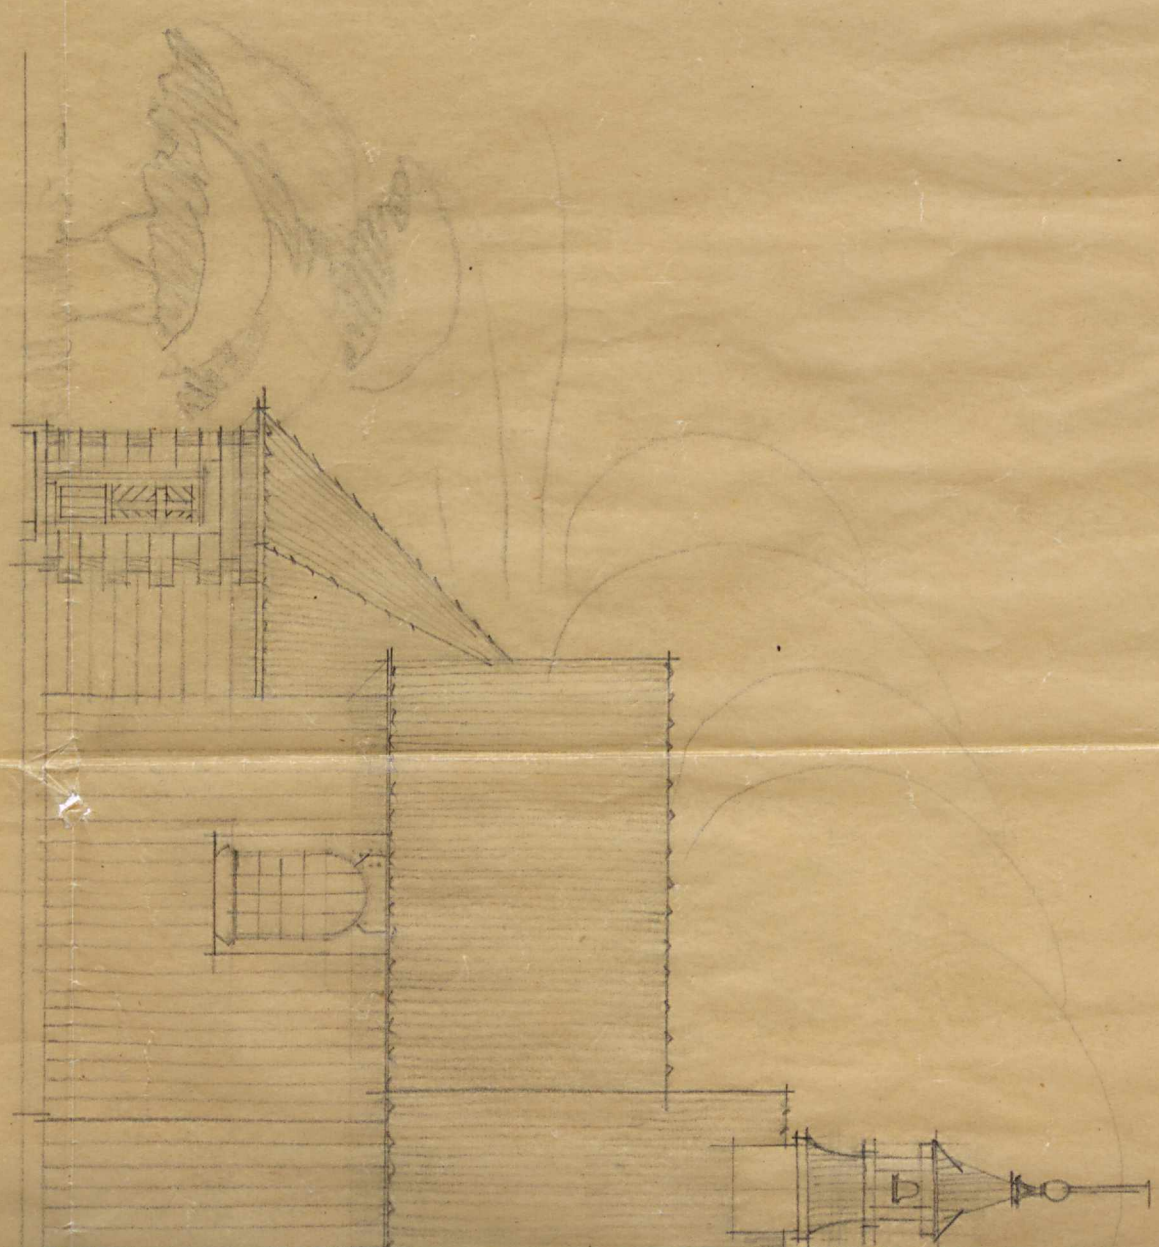



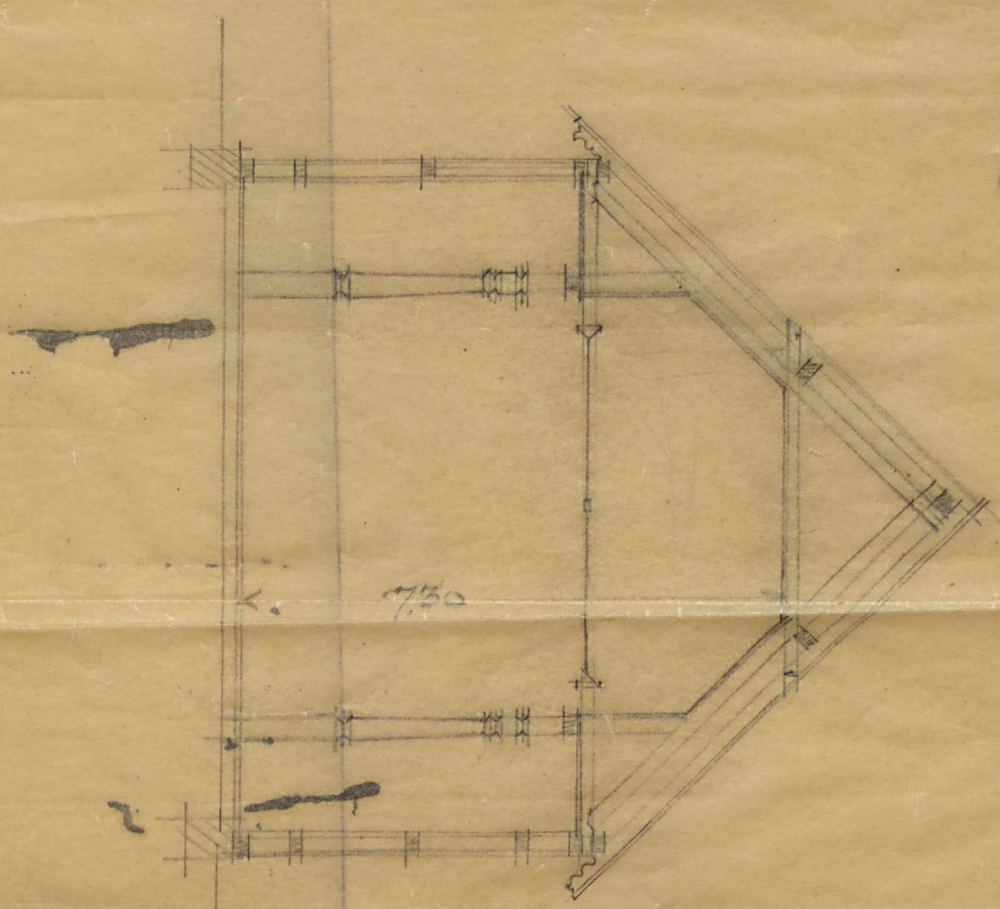


1:100

Widok boczny.

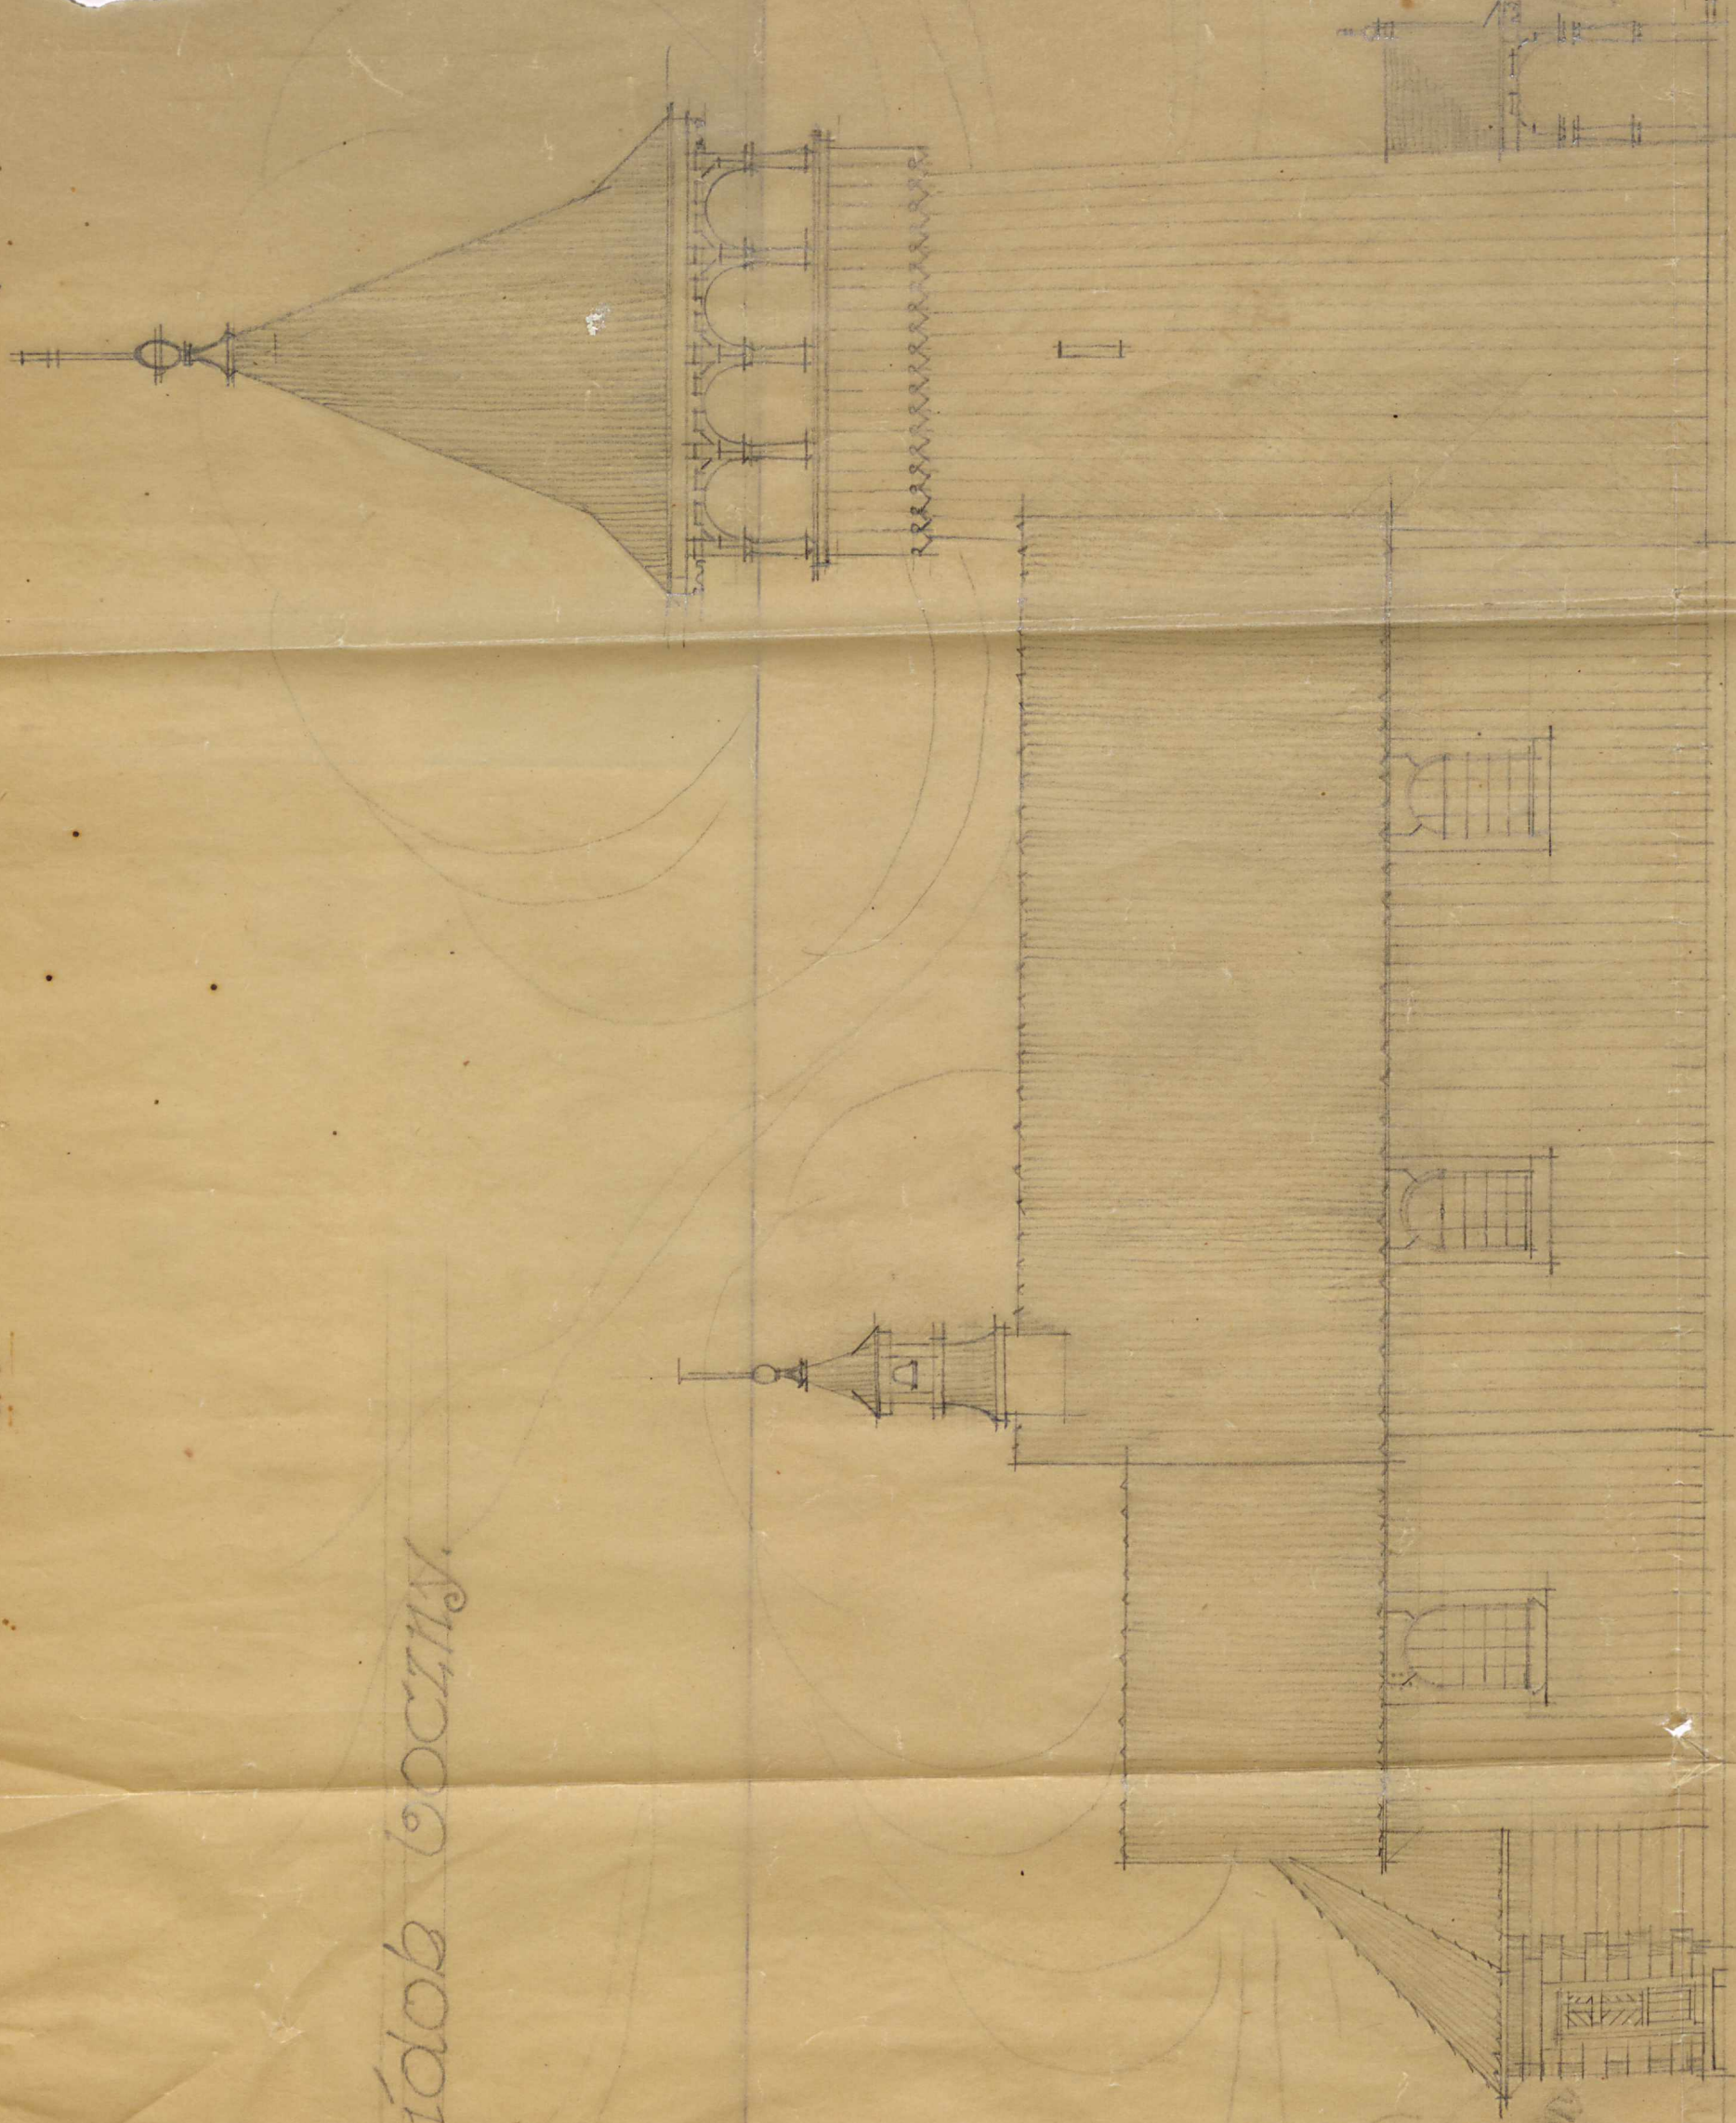

Przebieg.

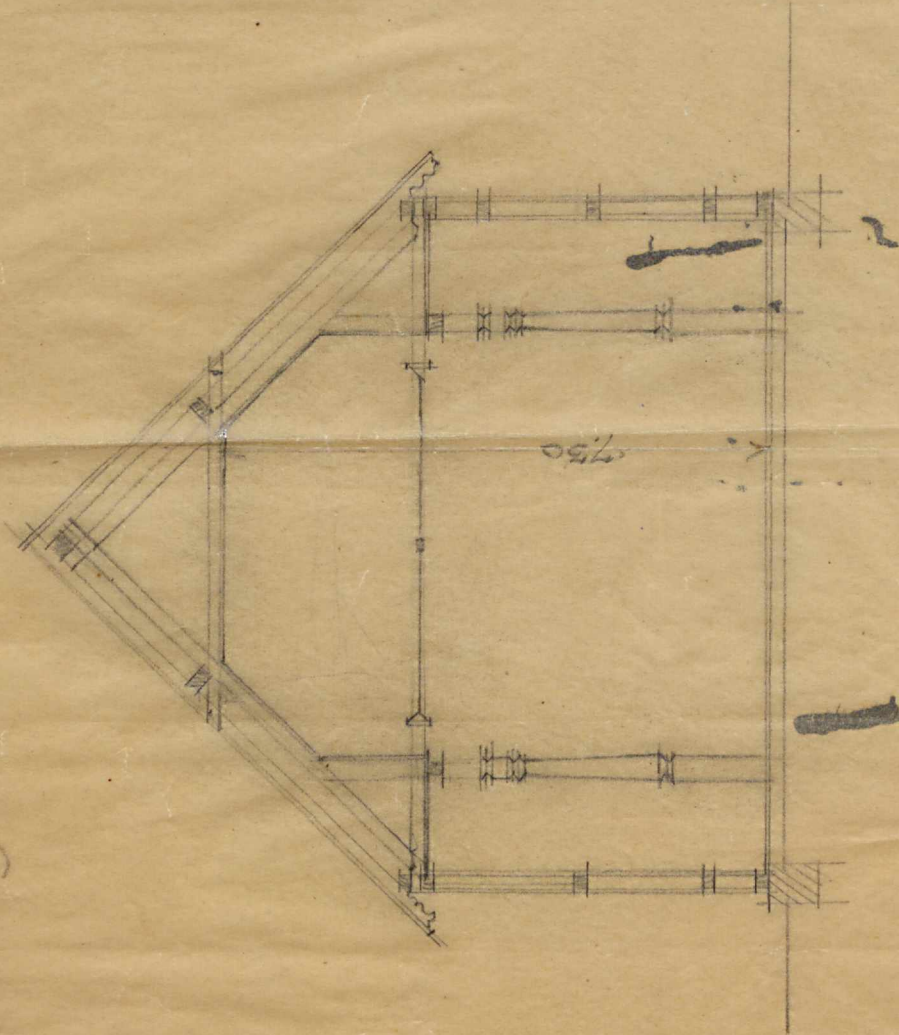

1:100

Kościół w Kołomyżach.

Projekt dobudowy wieży
przy oświetleniu kościoła
oraz przebudowy murów
dachowych celem podniesienia
wysokości wnętrza.

H. Franko
Arch.

V. 1927

Admiral

mm